

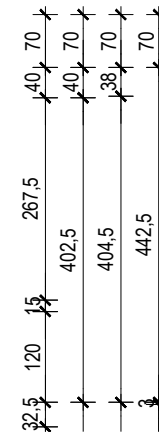


**TOP A 41 2-ZIMMER
HAUS A
PENTHOUSE**
WOHNNUTZFLÄCHE **TERRASSE/ BALKON**
GESAMT 40.89m² **66.17m²**

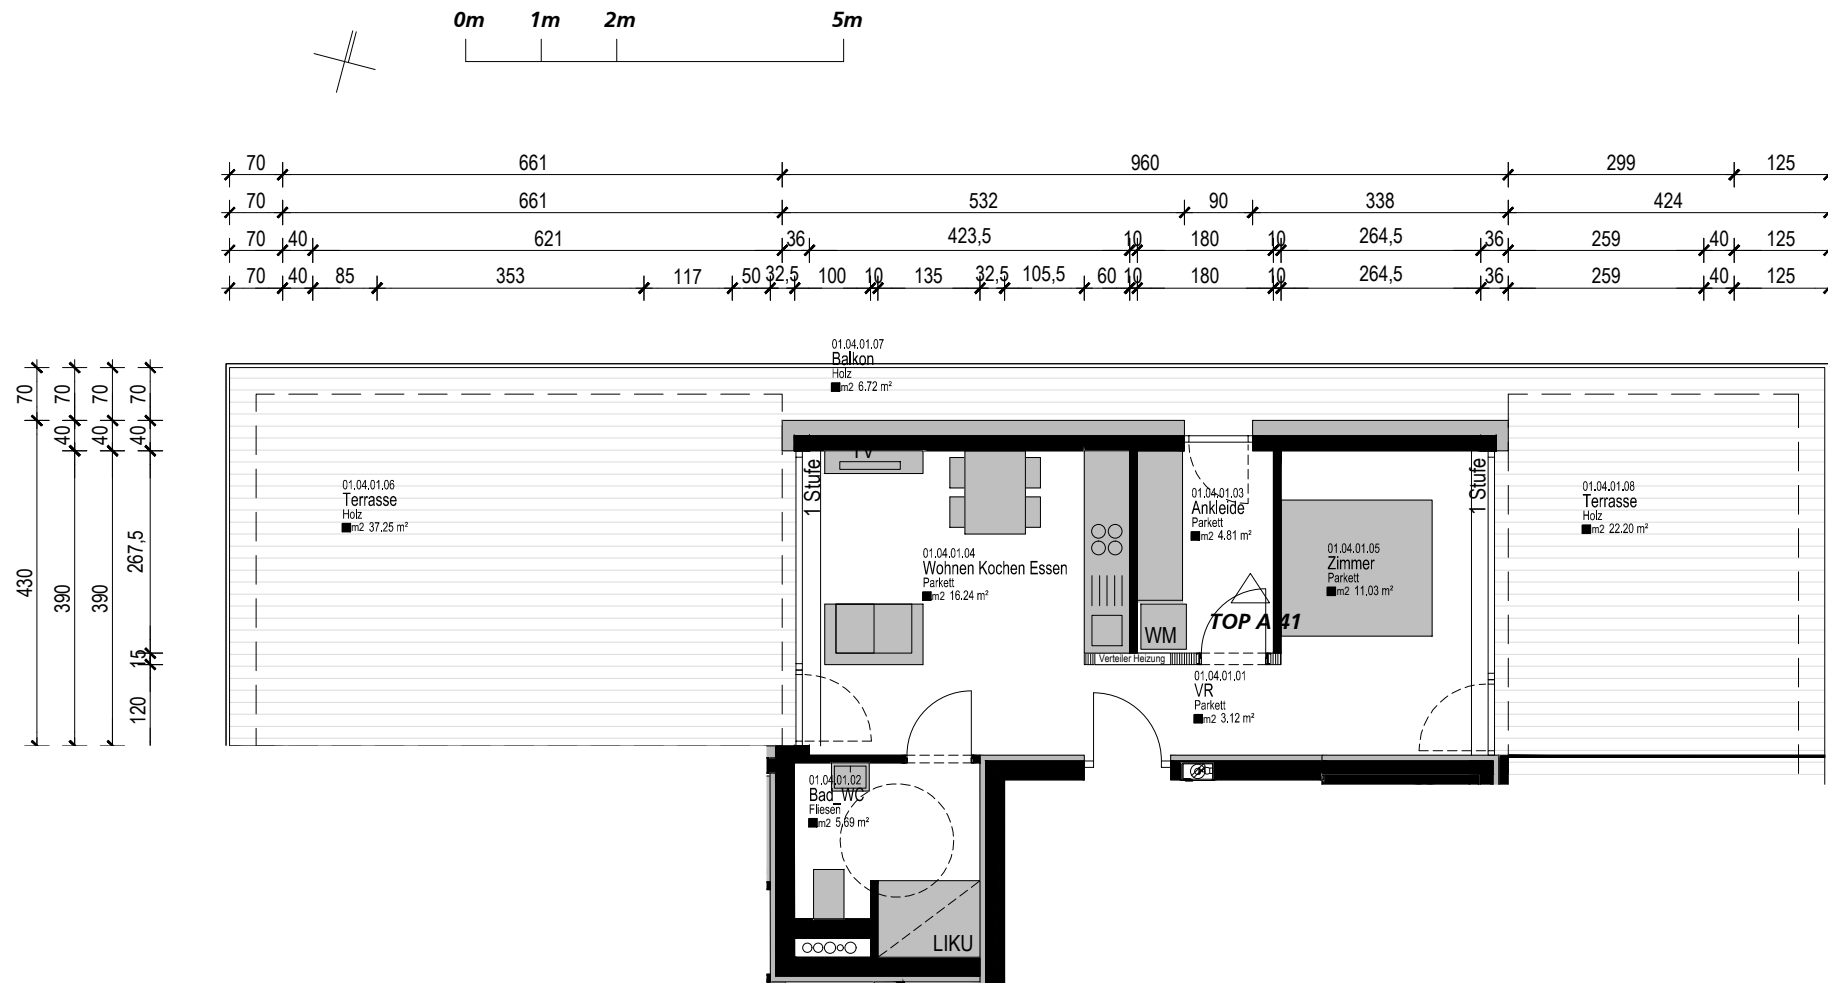

01.04.01.01	VR	3.12 m ²
01.04.01.02	Bad_WC	5.69 m ²
01.04.01.03	Ankleide	4.81 m ²
01.04.01.04	Wohnen Kochen Essen	16.24 m ²
01.04.01.05	Zimmer	11.03 m ²
		40.89m²
01.04.01.06	Terrasse	37.25 m ²
01.04.01.07	Balkon	6.72 m ²
01.04.01.08	Terrasse	22.20 m ²
		66,17m²

GRUNDRISS 1:100

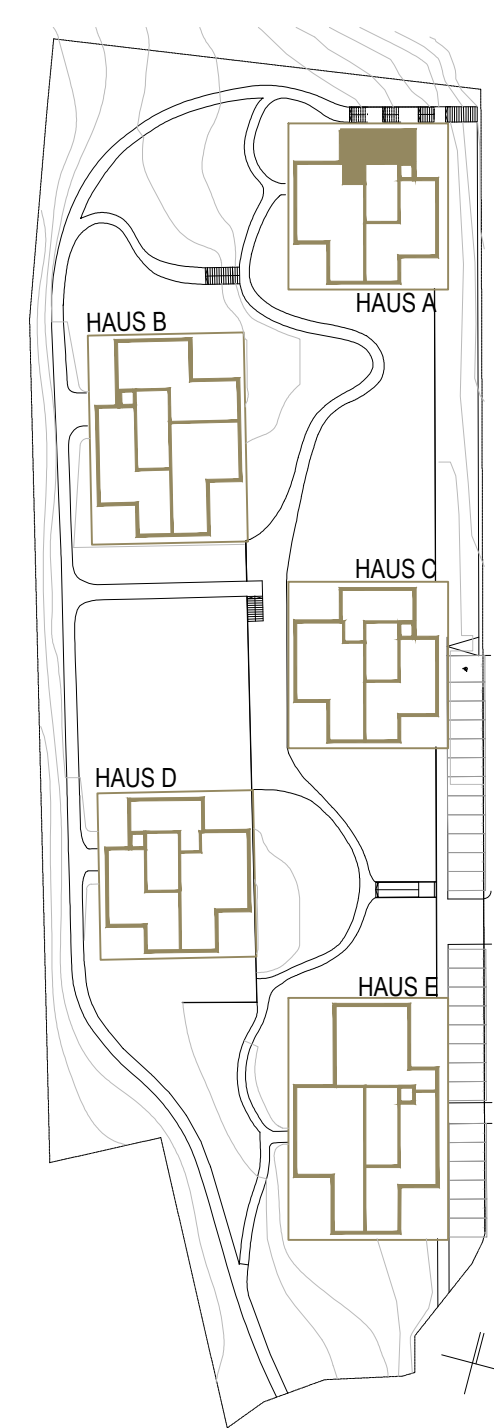

ÜBERSICHTSPLAN 1:1000