



01.01.01.02	WC	2.06 m ²
01.01.01.03	Bad	8.91 m ²
01.01.01.04	AR	2.07 m ²
01.01.01.05	Wohnen Kochen Essen	26.99 m ²
01.01.01.06	Zimmer	10.54 m ²
01.01.01.07	Zimmer	10.54 m ²
01.01.01.08	Zimmer	12.30 m ²
01.01.01.09	Gang	12.02 m ²
		89.34 m ²
01.01.01.10	Balkon	2.16 m ²
01.01.01.11	Terrasse	14.52 m ²
01.01.01.12	Balkon	21.04 m ²
		37.72 m ²
01.01.01.13	Garten	31.90 m ²

GRUNDRISS 1:100

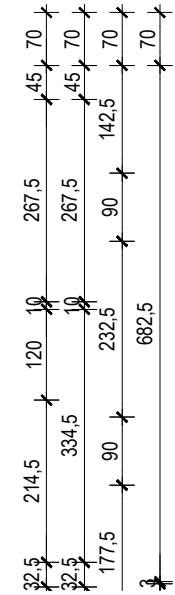

**TOP A 11 4-ZIMMER
HAUS A**
1. OIG (ERDGESCHOSS)
WOHNNUTZFLÄCHE **TERRASSE/BALKON** **GARTEN**
GESAMT 89.34 m² **37.72 m²** **31.90m²**

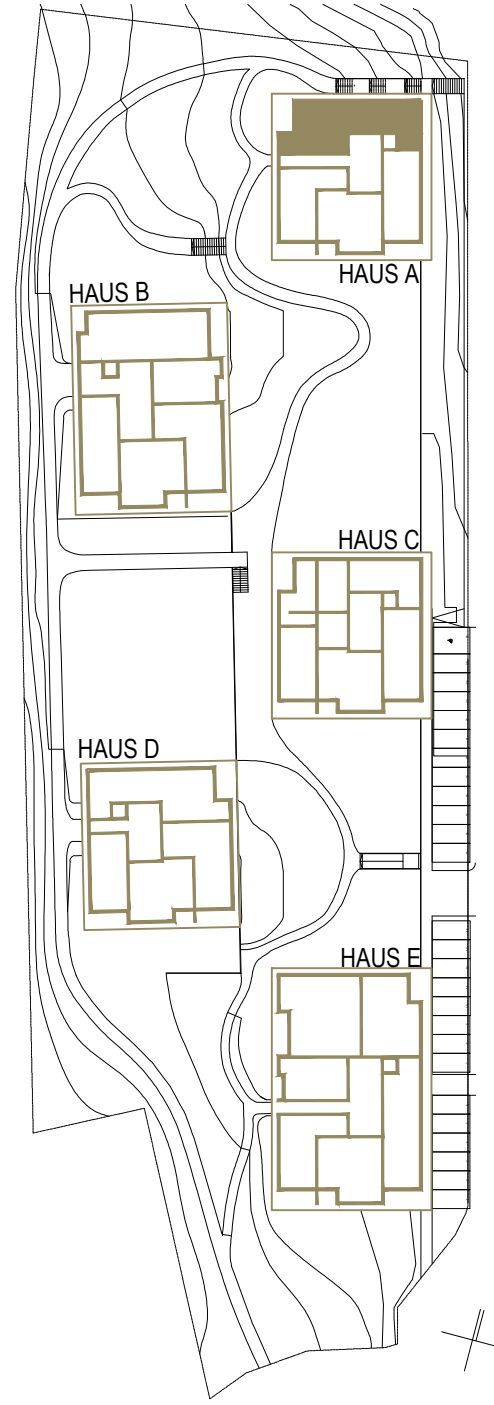

ÜBERSICHTSPLAN 1:1000

DER INHALT DIESES BLATTES IST UNSER GEISTIGES EIGENTUM UND URHABERRECHTLICH GESCHÜTZT. DAS KOPIEREN UND WEITERVERBREITEN, INSBESONDERE DIE WEITERGABE VON TEILEN ODER INHALTEN DIESES PLANES AN DRITTE, UNTERLIEGT DER AUSDRÜCKLICHEN GENEHMIGUNG VON HERTL ARCHITEKTEN. EINE DERARTIGE GENEHMIGUNG BEDARF DER SCHRIFTFORM.