


GRUNDRISS 1:100

01.01.04.01	VR	4,57 m <sup>2</sup>
01.01.04.02	Bad_WC	7,89 m <sup>2</sup>
01.01.04.03	AR	1,38 m <sup>2</sup>
01.01.04.04	Wohnen Kochen Essen	23,61 m <sup>2</sup>
01.01.04.05	Zimmer	11,65 m <sup>2</sup>
01.01.04.06	Gang	3,12 m <sup>2</sup>
		52,22 m <sup>2</sup>
01.01.04.07	Terrasse	13,71 m <sup>2</sup>
01.01.04.08	Balkon	7,11 m <sup>2</sup>
		20,82 m <sup>2</sup>
01.01.04.09	Garten	48,68 m <sup>2</sup>

**TOP A 14 2-ZIMMER  
HAUS A  
1. OIG (ERDGESCHOSS)**

<b>WOHNNUTZFLÄCHE</b>	<b>TERRASSE/ BALKON</b>	<b>GARTEN</b>
<b>GESAMT 52.22m<sup>2</sup></b>	<b>20.82m<sup>2</sup></b>	<b>48.68m<sup>2</sup></b>

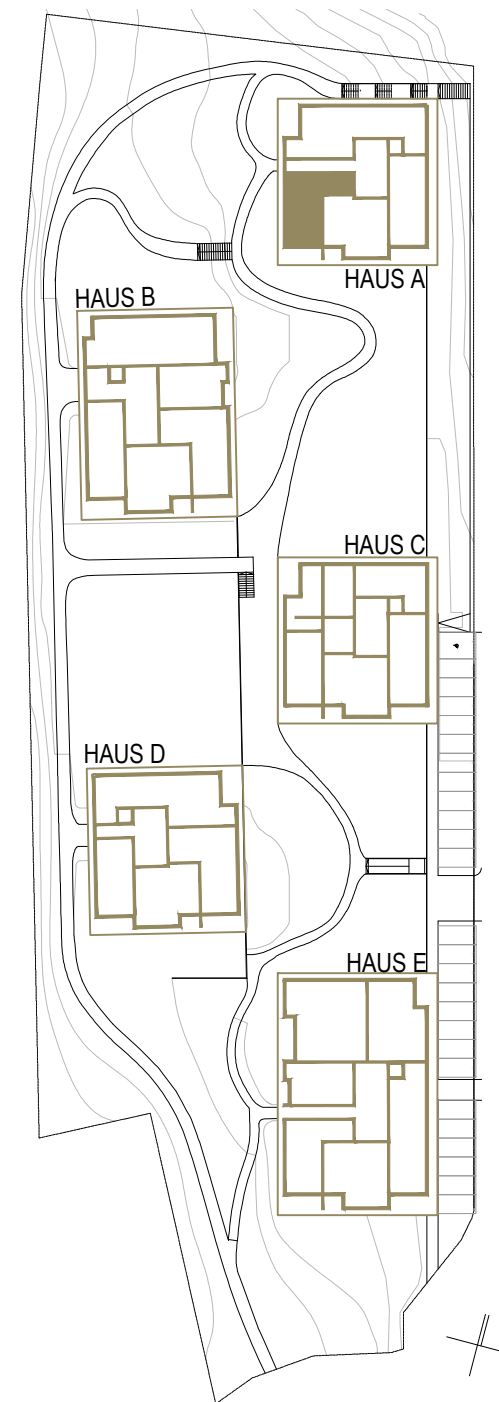

ÜBERSICHTSPLAN 1:1000

DER INHALT DIESES BLATTES IST UNSER GEISTIGES EIGENTUM UND URHERBERRECHTLICH GESCHÜTZT. DAS KOPIEREN UND WEITERVERARBEITEN, INSBESONDERE DIE WEITERGABE VON TEILEN ODER INHALTEN DIESES PLANES AN DRITTE, UNTERLIEGT DER AUSDRÜCKLICHEN GENEHMIGUNG VON HERTL ARCHITEKTEN. EINE DERARTIGE GENEHMIGUNG BEDARF DER SCHRIFTFORM.