


**TOP A 21 4-ZIMMER
HAUS A
2. OIG (1.OBERGESCHOSS)
WOHNNUTZFLÄCHE **89.34m²** **TERRASSE/ BALKON
37.72m²****

01.02.01.01	VR	3.91 m ²
01.02.01.02	WC	2.06 m ²
01.02.01.03	Bad	8.91 m ²
01.02.01.04	AR	2.07 m ²
01.02.01.05	Wohnen Kochen Essen	26.99 m ²
01.02.01.06	Zimmer	10.54 m ²
01.02.01.07	Zimmer	10.54 m ²
01.02.01.08	Zimmer	12.30 m ²
01.02.01.09	Gang	12.02 m ²
		89.34m²
01.02.01.10	Balkon	2.16 m ²
01.02.01.11	Terrasse	14.52 m ²
01.02.01.12	Balkon	21.04 m ²
		37.72m²

GRUNDRISS 1:100

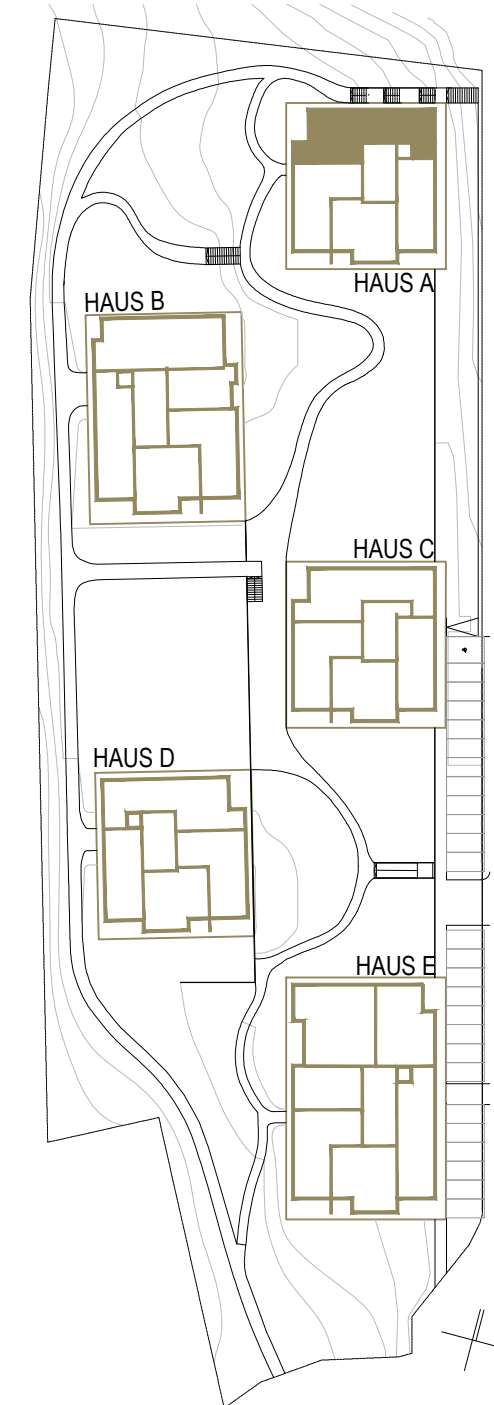

ÜBERSICHTSPLAN 1:1000

DER INHALT DIESES BLATTES IST UNSER GERSTIGES EIGENTUM UND UNHERBERRECHTLICH GESCHÜTZT. DAS KOPIEREN UND WEITERVERARBEITEN, INSBESONDERE DIE WEITERGABE VON TEILEN ODER INHALTEN DIESES PLANES AN DRITTE, UNTERLIEGT DER AUSDRÜCKLICHEN GENEHMIGUNG VON HERTL ARCHITEKTEN. EINE DERARTIGE GENEHMIGUNG BEDARF DER SCHRIFTFORM.