


GRUNDRISS 1:100

01.04.02.01	VR	4.35 m <sup>2</sup>
01.04.02.02	WC	2.49 m <sup>2</sup>
01.04.02.03	Bad_WC	7.19 m <sup>2</sup>
01.04.02.04	AR	3.11 m <sup>2</sup>
01.04.02.05	Wohnen Kochen Essen	27.94 m <sup>2</sup>
01.04.02.06	opt. Zimmer	15.61 m <sup>2</sup>
01.04.02.07	Zimmer	13.24 m <sup>2</sup>
		<b>73.93 m<sup>2</sup></b>
01.04.02.08	Terrasse	8.80 m <sup>2</sup>
01.04.02.09	Balkon	12.36 m <sup>2</sup>
01.04.02.10	Terrasse	30.97 m <sup>2</sup>
01.04.02.11	Balkon	3.36 m <sup>2</sup>
		<b>55,49 m<sup>2</sup></b>

**TOP A 42 3-ZIMMER  
HAUS A  
PENTHOUSE**  
**WOHNNUTZFLÄCHE**      **TERRASSE/ BALKON**  
**GESAMT 73.93m<sup>2</sup>**      **55.49m<sup>2</sup>**

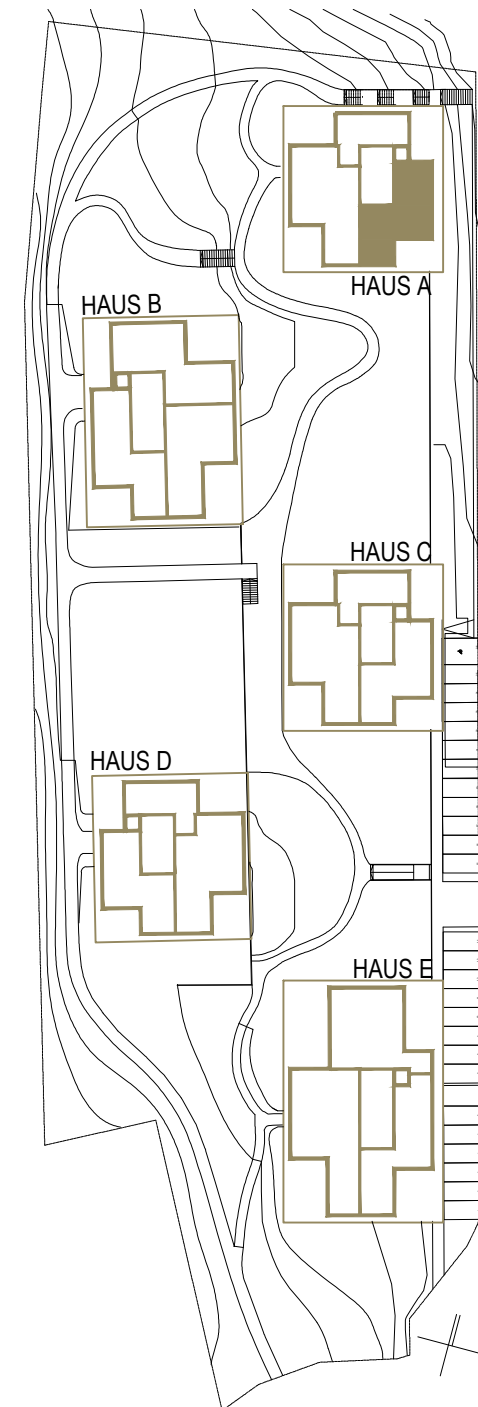

ÜBERSICHTSPLAN 1:1000

DIE INHALT DIESES BLATTES IST UNSER BESTES BESTREBEN UND UNVERBÜRDET JEDER GESCHÜTZTE DAS KOPIEREN UND WEITERARBEITEN. INSBESONDERE DIE WEITERGABE VON TEILEN ODER INHALTEN DIESES PLANES AN DRITTE. UNTERLIEGT DER AUSDRÜCKLICHEN GENEHMIGUNG VON HERTL.ARCHITEKTEN. EINE DERARTIGE GENEHMIGUNG BEDARF DER SCHRIFTFORM.