



**TOP B 41 3-ZIMMER
HAUS B
PENTHOUSE**
WOHNNUTZFLÄCHE **TERRASSE/ BALKON**
GESAMT 90.65m² **96.15m²**

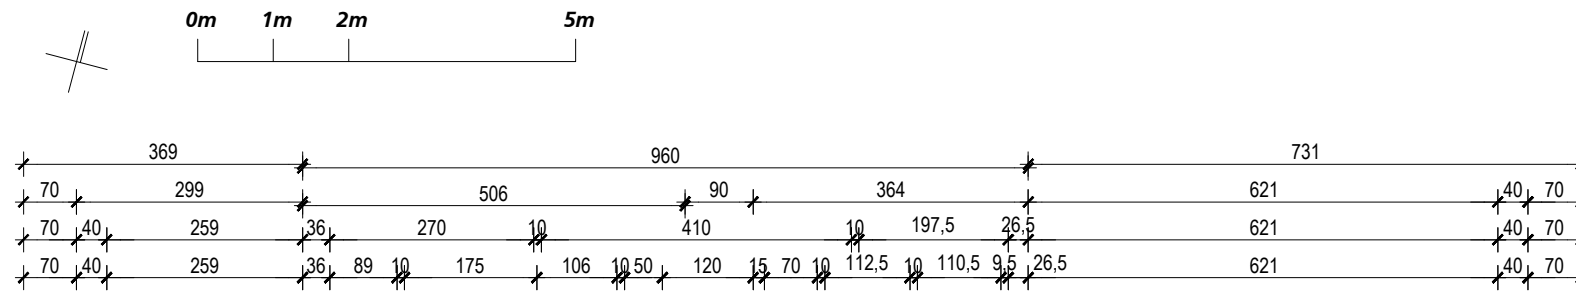

02.04.01.01	VR	3.06 m ²
02.04.01.02	WC	3.95 m ²
02.04.01.03	Bad	6.75 m ²
02.04.01.04	Wohnen Kochen Essen	47.40 m ²
02.04.01.05	Zimmer	10.87 m ²
02.04.01.06	Zimmer	10.04 m ²
02.04.01.07	Gang	7.34 m ²
02.04.01.08	AR	1.24 m ²
		90.65m²
02.04.01.09	Terrasse	34.32 m ²
02.04.01.10	Balkon	6.72 m ²
02.04.01.11	Terrasse	51.66 m ²
02.04.01.12	Balkon	3.45 m ²
		96.15m²

GRUNDRISS 1:100

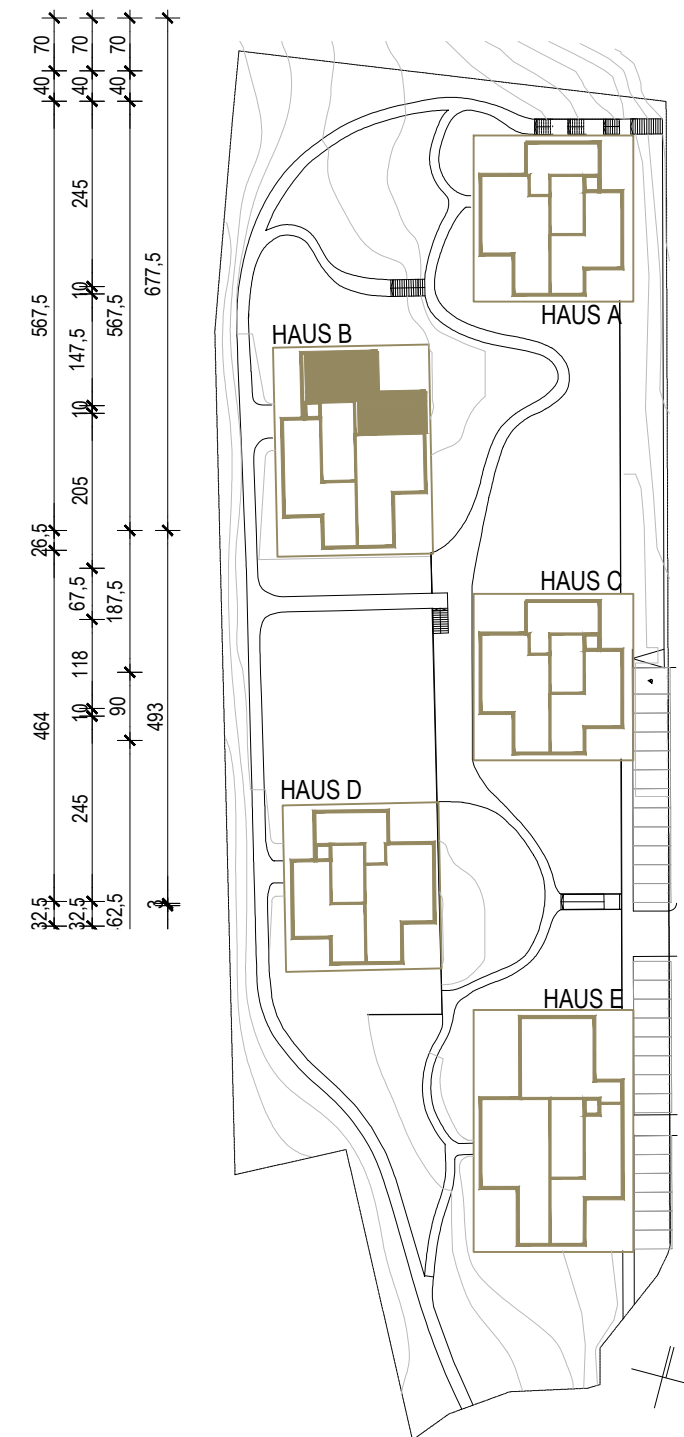

ÜBERSICHTSPLAN 1:1000