


GRUNDRISS 1:100

02.04.02.01	VR	4.56 m ²
02.04.02.02	WC	1.51 m ²
02.04.02.03	Bad	9.03 m ²
02.04.02.04	AR	2.14 m ²
02.04.02.05	Wohnen Kochen Essen	37.30 m ²
02.04.02.06	Zimmer	17.09 m ²
02.04.02.07	Zimmer	10.60 m ²
02.04.02.08	AN	7.37 m ²
02.04.02.09	Gang	3.83 m ²
		93.43 m²
02.04.02.10	Balkon	5.71 m ²
02.04.02.11	Terrasse	40.86 m ²
02.04.02.12	Balkon	3.96 m ²
		50.53 m²

**TOP B 42 3-ZIMMER
HAUS B
PENTHOUSE**

WOHNNUTZFLÄCHE TERRASSE/ BALKON
GESAMT 93.43m² 50.53m²

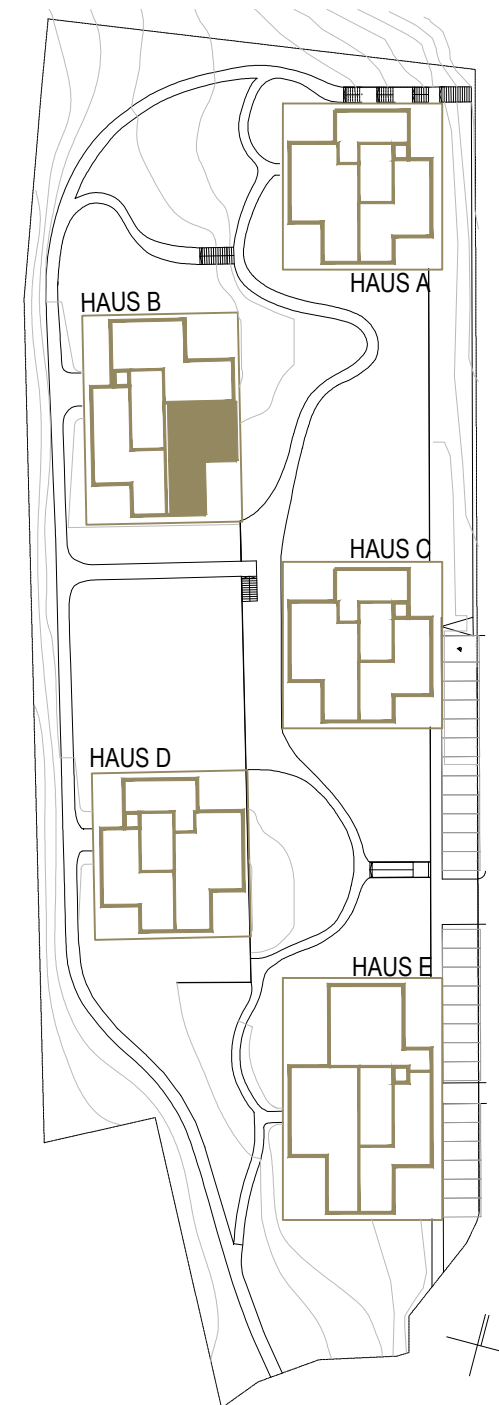

ÜBERSICHTSPLAN 1:1000

DER INHALT DIESES BLATTES IST UNSER BESTES EIGENTUM UND URHABERRECHTLICH GESCHÜTZT. DAS KOPIEREN UND WEITERVERARBEITEN, INSBESONDERE DIE WEITERGABE VON TEILEN ODER INHALTEN DIESES PLANES AN DRITTE, UNTERLIEGT DER AUSDRÜCKLICHEN GENEHMIGUNG VON HERTL ARCHITECTEN. EINE DERARTIGE GENEHMIGUNG BEDARF DER SCHRIFTFORM.