

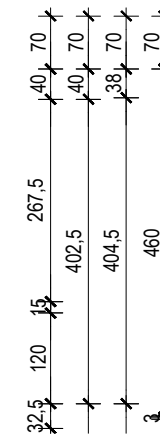
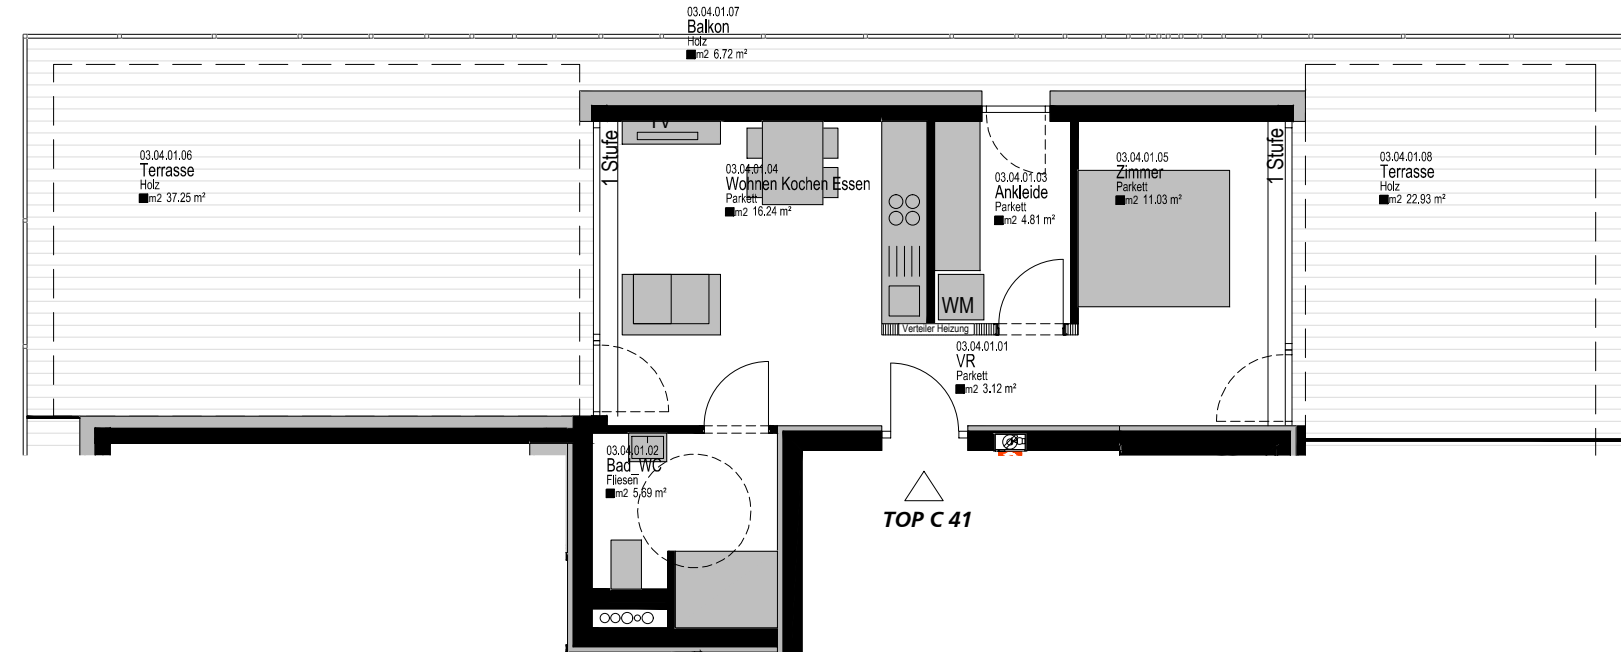


**TOP C 41 2-ZIMMER
HAUS C
PENTHOUSE**
WOHNNUTZFLÄCHE **TERRASSE/ BALKON**
GESAMT 40.89m² **66.90m²**

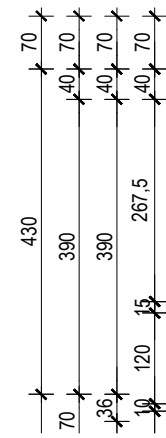

03.04.01.01	VR	3.12 m ²
03.04.01.02	Bad_WC	5.69 m ²
03.04.01.03	Ankleide	4.81 m ²
03.04.01.04	Wohnen Kochen Essen	16.24 m ²
03.04.01.05	Zimmer	11.03 m ²
		40.89m²
03.04.01.06	Terrasse	37.25 m ²
03.04.01.07	Balkon	6.72 m ²
03.04.01.08	Terrasse	22.93 m ²
		66.90m²

GRUNDRISS 1:100

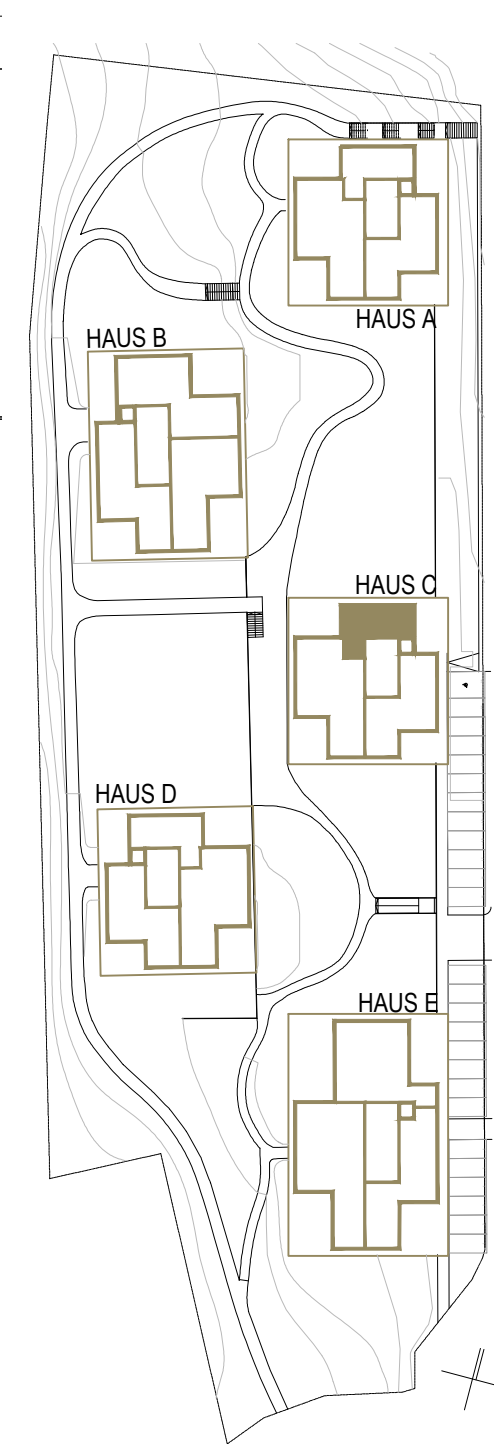

ÜBERSICHTSPLAN 1:1000

DER INHALT DIESES BLATTES IST UNSER BESTES EIGENTUM UND URHABERRECHTLICH GESCHÜTZT. DAS KOPIEREN UND WEITERVERARBEITEN, INSBESONDERE DIE WEITERGABE VON TEILEN ODER INHALTEN DIESES PLANES AN DRITTE, UNTERLIEGT DER AUSDRÜCKLICHEN GENEHMIGUNG VON HERTL ARCHITEKTEN. EINE DERARTIGE GENEHMIGUNG BEDARF DER SCHRIFTFORM.