


03.04.02.01	VR	4.35 m ²
03.04.02.02	WC	2.49 m ²
03.04.02.03	Bad_WC	7.19 m ²
03.04.02.04	AR	3.00 m ²
03.04.02.05	Wohnen Kochen Essen	27.79 m ²
03.04.02.06	opt. Zimmer	15.40 m ²
03.04.02.07	Zimmer	13.24 m ²
		73.46m²
03.04.02.08	Terrasse	8.06 m ²
03.04.02.09	Balkon	12.37 m ²
03.04.02.10	Terrasse	30.96 m ²
03.04.02.11	Balkon	3.36 m ²
		54.75m²

**TOP C 42 3-ZIMMER
HAUS C
PENTHOUSE**
WOHNNUTZFLÄCHE 73.46m²
TERRASSE/ BALKON 54.75m²

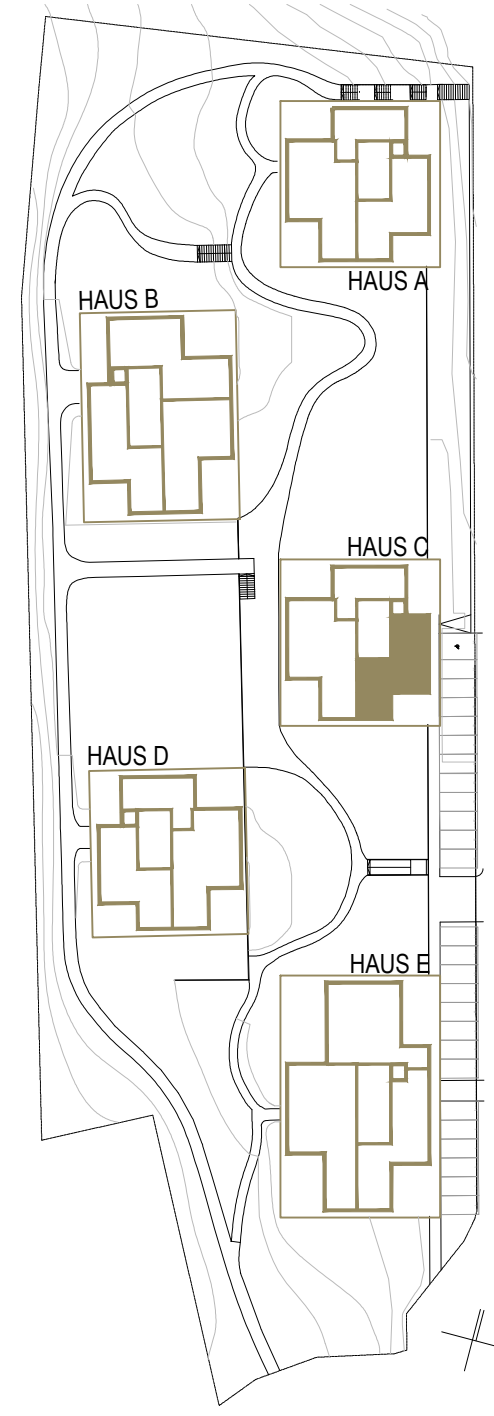

ÜBERSICHTSPLAN 1:1000

GRUNDRISS 1:100

DER INHALT DIESES BLATTES IST UNSER GERÄTIGES EIGENTUM UND URHABERRECHTLICH GESCHÜTZT. DAS KOPIEREN UND WEITERVERARBEITEN, INSBESONDERE DIE WEITERGABE VON TEILEN ODER INHALTEN DIESES PLANES AN DRITTE, UNTERLIEGT DER AUSDRÜCKLICHEN GENEHMIGUNG VON HERTL.ARCHITEKTEN. EINE DERARTIGE GENEHMIGUNG BEDARF DER SCHRIFTFORM.