


04.01.01.01	VR	3.91 m <sup>2</sup>
04.01.01.02	WC	2.06 m <sup>2</sup>
04.01.01.03	Bad	8.91 m <sup>2</sup>
04.01.01.04	AR	2.07 m <sup>2</sup>
04.01.01.05	Wohnen Kochen Essen	26.99 m <sup>2</sup>
04.01.01.06	Zimmer	12.30 m <sup>2</sup>
04.01.01.07	Zimmer	10.35 m <sup>2</sup>
04.01.01.08	Zimmer	10.54 m <sup>2</sup>
04.01.01.09	Gang	12.02 m <sup>2</sup>
		89.15 m <sup>2</sup>
04.01.01.10	Balkon	17.30 m <sup>2</sup>
04.01.01.11	Terrasse	14.52 m <sup>2</sup>
04.01.01.12	Balkon	1.46 m <sup>2</sup>
		33.28 m <sup>2</sup>
04.01.01.13	Garten	82.18 m <sup>2</sup>

GRUNDRISS 1:100

**TOP D 11 4-ZIMMER  
HAUS D**  
**1. OIG (ERDGESCHOSS)**  
**WOHNNUTZFLÄCHE**    **TERRASSE/ BALKON**    **GARTEN**  
**GESAMT 89.15m<sup>2</sup>**                    **33.28 m<sup>2</sup>**                    **82.18m<sup>2</sup>**

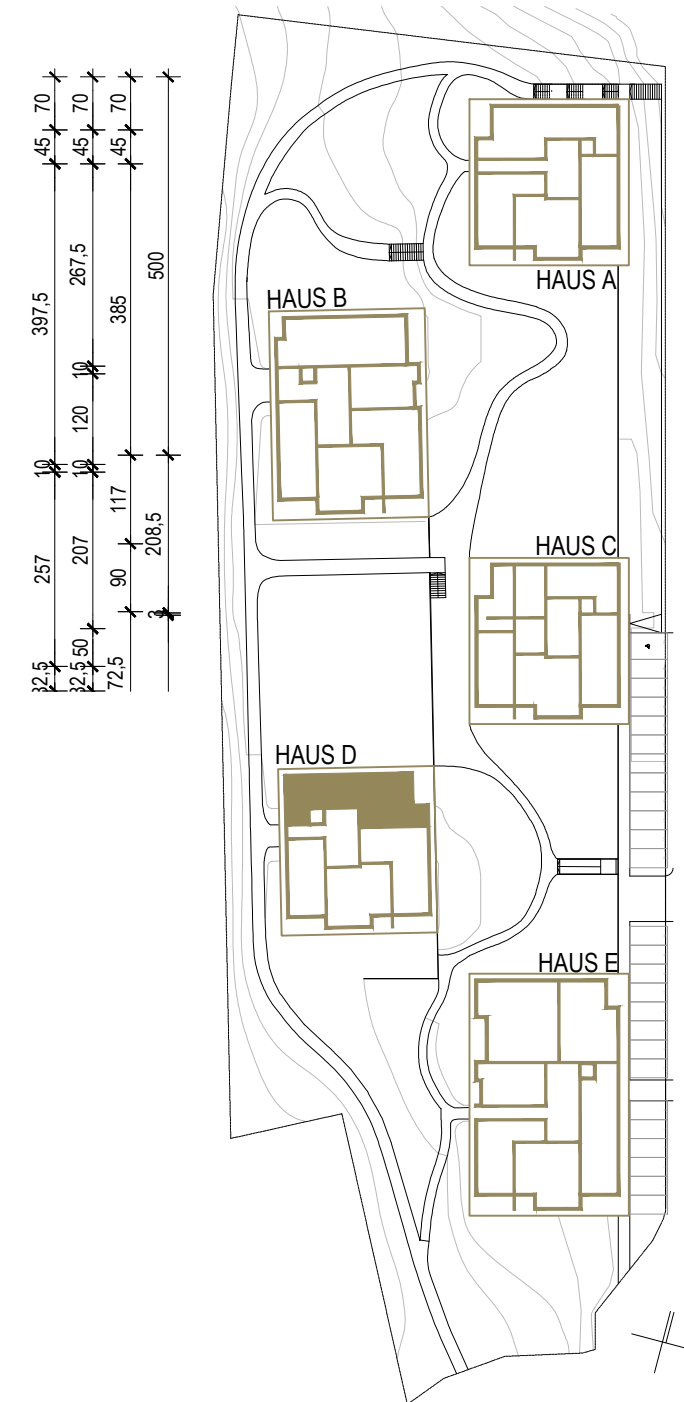

ÜBERSICHTSPLAN 1:1000