


GRUNDRISS 1:100

04.01.04.01	VR	5.02 m ²
04.01.04.02	Bad_WC	7.17 m ²
04.01.04.03	AR	2.28 m ²
04.01.04.04	Wohnen Kochen Essen	20.28 m ²
04.01.04.05	Zimmer	10.21 m ²
		44.96 m ²
04.01.04.06	Terrasse	13.61 m ²
04.01.04.07	Balkon	7.47 m ²
04.01.04.08	Terrasse	12.73 m ²
		33.81 m ²
04.01.04.08	Garten	33.08 m ²

**TOP D 14 2-ZIMMER
HAUS D**
1. OIG (ERDGESCHOSS)
WOHNNUTZFLÄCHE TERRASSE/ BALKON GARTEN
GESAMT 44.96m² 33.81m² 33.08m²

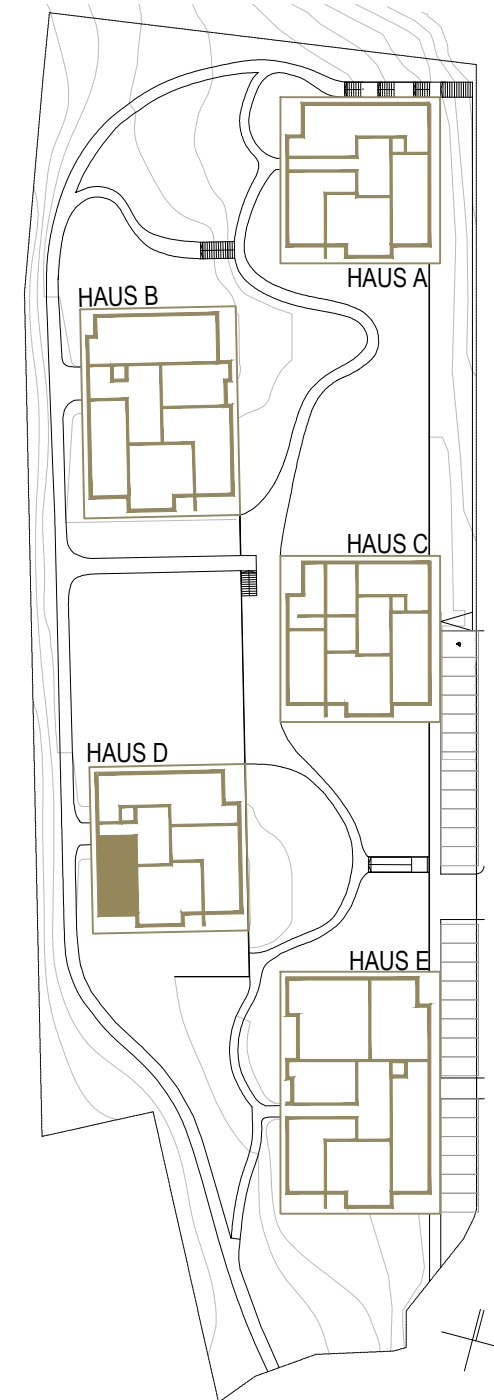

ÜBERSICHTSPLAN 1:1000