


04.02.04.01	VR	3.84 m ²
04.02.04.02	Bad_WC	6.51 m ²
04.02.04.03	AR	1.35 m ²
04.02.04.04	Wohnen Kochen Essen	27.73 m ²
04.02.04.05	Zimmer	13.56 m ²
		52.99 m ²
04.02.04.06	Terrasse	13.61 m ²
04.02.04.07	Balkon	8.71 m ²
		22.32 m ²

**TOP D 24 2-ZIMMER
HAUS D
2. OIG (1.OBERGESCHOSS)**
WOHNNUTZFLÄCHE TERRASSE/ BALKON
GESAMT 52.99m² 22.32m²

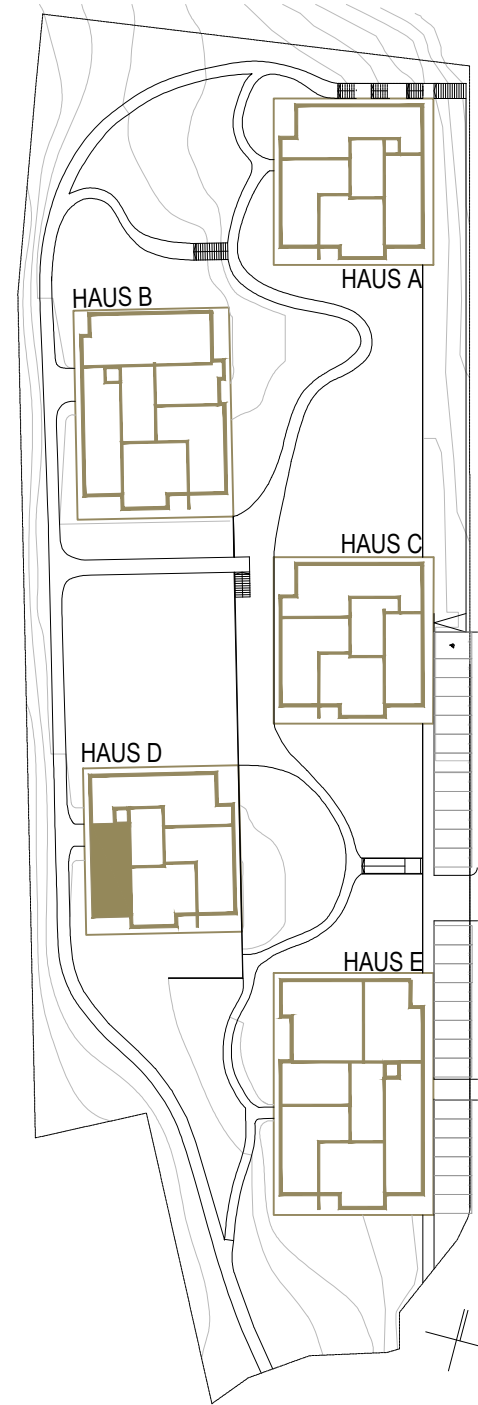

GRUNDRISS 1:100

ÜBERSICHTSPLAN 1:1000