


04.03.02.01	VR	6.70 m <sup>2</sup>
04.03.02.02	WC	2.14 m <sup>2</sup>
04.03.02.03	Bad	6.64 m <sup>2</sup>
04.03.02.04	AR	1.38 m <sup>2</sup>
04.03.02.05	Wohnen Kochen Essen	23.61 m <sup>2</sup>
04.03.02.06	Zimmer	13.45 m <sup>2</sup>
04.03.02.07	Zimmer	8.50 m <sup>2</sup>
04.03.02.08	Gang	5.06 m <sup>2</sup>
		<b>67.48 m<sup>2</sup></b>
04.03.02.09	Balkon	8.88 m <sup>2</sup>
04.03.02.10	Terrasse	13.66 m <sup>2</sup>
		<b>22.54 m<sup>2</sup></b>

**TOP D 32 3-ZIMMER  
 HAUS D  
 3. OIG (2.OBERGESCHOSS)  
 WOHNNUTZFLÄCHE TERRASSE/ BALKON  
 GESAMT 67.48m<sup>2</sup> 22.54m<sup>2</sup>**

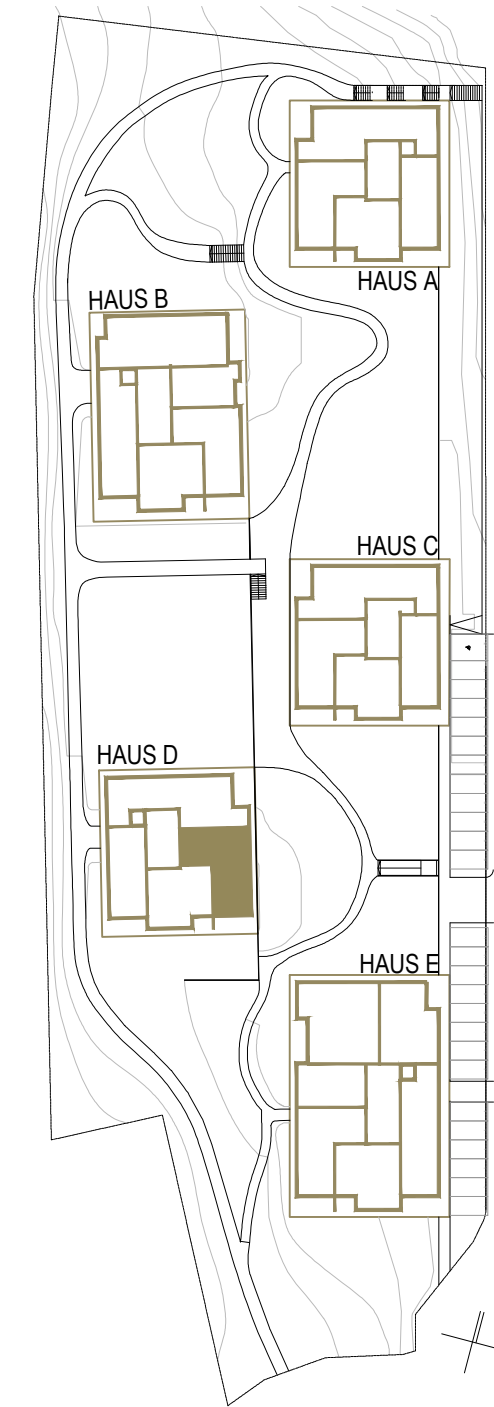

GRUNDRISS 1:100

ÜBERSICHTSPLAN 1:1000