


GRUNDRISS 1:100

04.03.04.01	VR	3.84 m ²
04.03.04.02	Bad_WC	6.51 m ²
04.03.04.03	AR	1.35 m ²
04.03.04.04	Wohnen Kochen Essen	27.73 m ²
04.03.04.05	Zimmer	13.56 m ²
		52.99m ²
04.03.04.06	Terrasse	13.61 m ²
04.03.04.07	Balkon	8.71 m ²
		22.32m ²

**TOP D 34 2-ZIMMER
HAUS D
3. OIG (2.OBERGESCHOSS)**
WOHNNUTZFLÄCHE TERRASSE/ BALKON
GESAMT 52.99m² 22.32m²

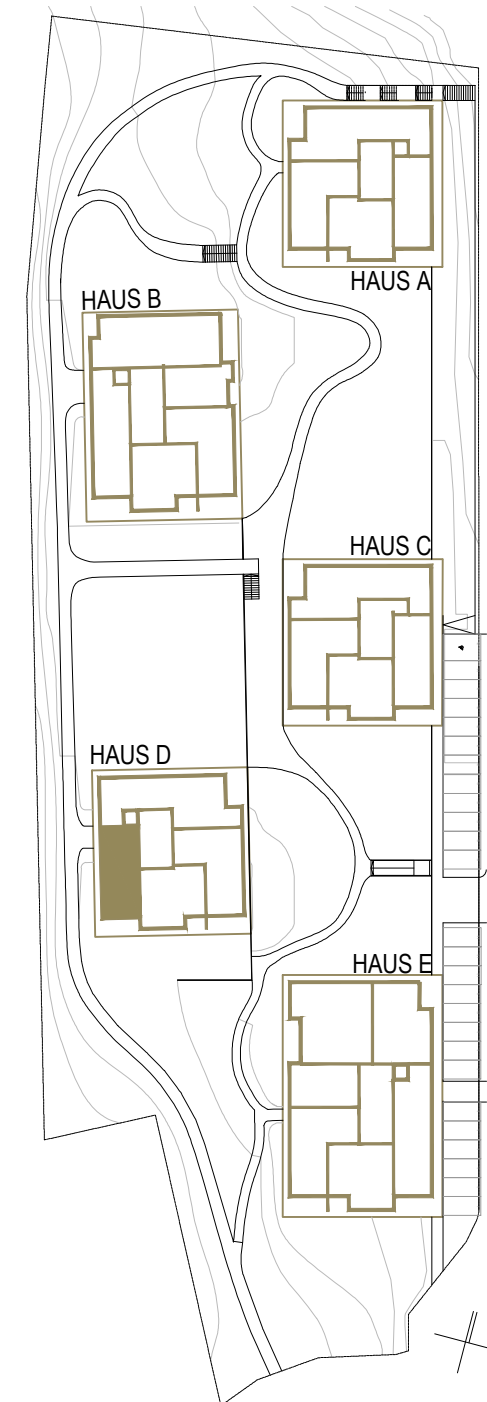

ÜBERSICHTSPLAN 1:1000

DER INHALT DIESES BLATTES IST UNSER GERSTIGES EIGENTUM UND URHABERRECHTLICH GESCHÜTZT. DAS KOPIEREN UND WEITERVERARBEITEN, INSBESONDERE DIE WEITERGABE VON TEILEN ODER INHALTEN DIESES PLANES AN DRITTE, UNTERLIEGT DER AUSDRÜCKLICHEN GENEHMIGUNG VON HERTL ARCHITEKTEN. EINE DERARTIGE GENEHMIGUNG BEDARF DER SCHRIFTFORM.