



04.04.01.01	VR	3.12 m <sup>2</sup>
04.04.01.02	Bad_WC	5.69 m <sup>2</sup>
04.04.01.03	Ankleide	4.81 m <sup>2</sup>
04.04.01.04	Wohnen Kochen Essen	16.61 m <sup>2</sup>
04.04.01.05	Zimmer	11.03 m <sup>2</sup>
		<b>41.26m<sup>2</sup></b>
04.04.01.06	Terrasse	19.64 m <sup>2</sup>
04.04.01.07	Balkon	6.72 m <sup>2</sup>
04.04.01.08	Terrasse	37.43 m <sup>2</sup>
		<b>63.79m<sup>2</sup></b>

GRUNDRISS 1:100

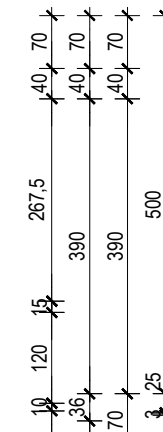

**TOP D 41 2-ZIMMER  
HAUS D  
PENTHOUSE**  
**WOHNNUTZFLÄCHE 41.26m<sup>2</sup>**  
**TERRASSE/ BALKON 63.79m<sup>2</sup>**

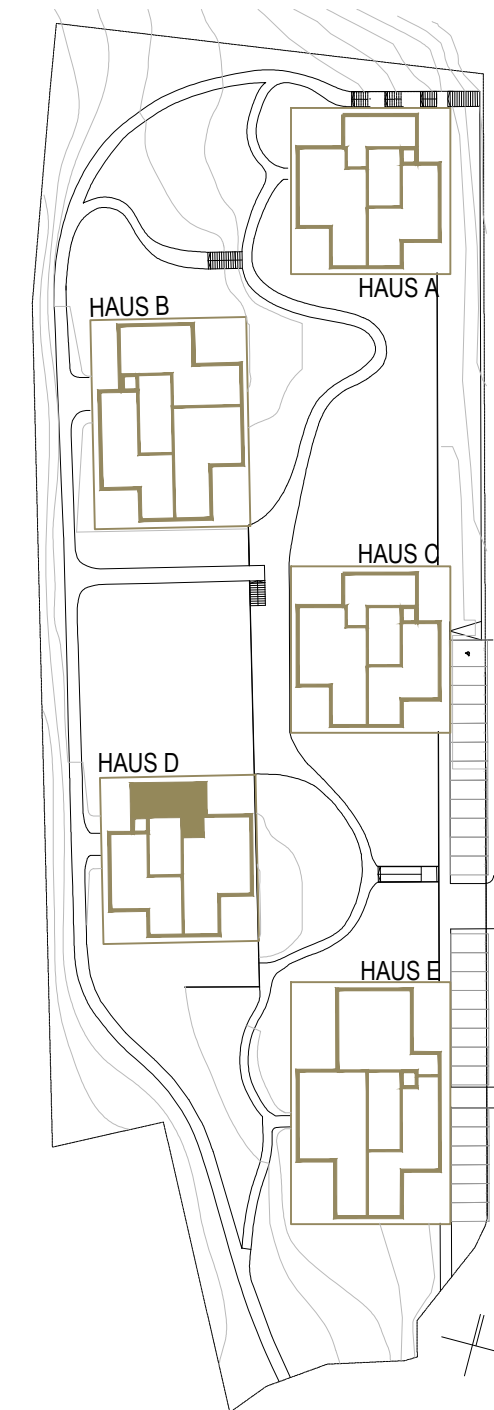

ÜBERSICHTSPLAN 1:1000

DER INHALT DIESES BLATTES IST UNSER GEISTIGES EIGENTUM UND URHABERRECHTLICH GESCHÜTZT. DAS KOPIEREN UND WEITERVERARBEITEN, INSBESONDERE DIE WEITERGABE VON TEILEN ODER INHALTEN DIESES PLANES AN DRITTE, UNTERLIEGT DER AUSDRÜCKLICHEN GENEHMIGUNG VON HERTL ARCHITEKTEN. EINE DERARTIGE GENEHMIGUNG BEDARF DER SCHRIFTFORM.