


GRUNDRISS 1:100

04.04.03.01	VR	4.35 m <sup>2</sup>
04.04.03.02	WC	2.49 m <sup>2</sup>
04.04.03.03	Bad_WC	7.16 m <sup>2</sup>
04.04.03.04	AR	3.11 m <sup>2</sup>
04.04.03.05	Wohnen Kochen Essen	27.94 m <sup>2</sup>
04.04.03.06	opt. Zimmer	15.61 m <sup>2</sup>
04.04.03.07	Zimmer	13.24 m <sup>2</sup>
		<b>73.90m<sup>2</sup></b>
04.04.03.08	Balkon	3.40 m <sup>2</sup>
04.04.03.09	Terrasse	28.69 m <sup>2</sup>
04.04.03.10	Balkon	7.21 m <sup>2</sup>
04.04.03.11	Terrasse	7.81 m <sup>2</sup>
		<b>47.11m<sup>2</sup></b>

**TOP D 43 3-ZIMMER  
HAUS D  
PENTHOUSE**  
**WOHNNUTZFLÄCHE**      **TERRASSE/ BALKON**  
**GESAMT 73.90m<sup>2</sup>**      **47.11m<sup>2</sup>**

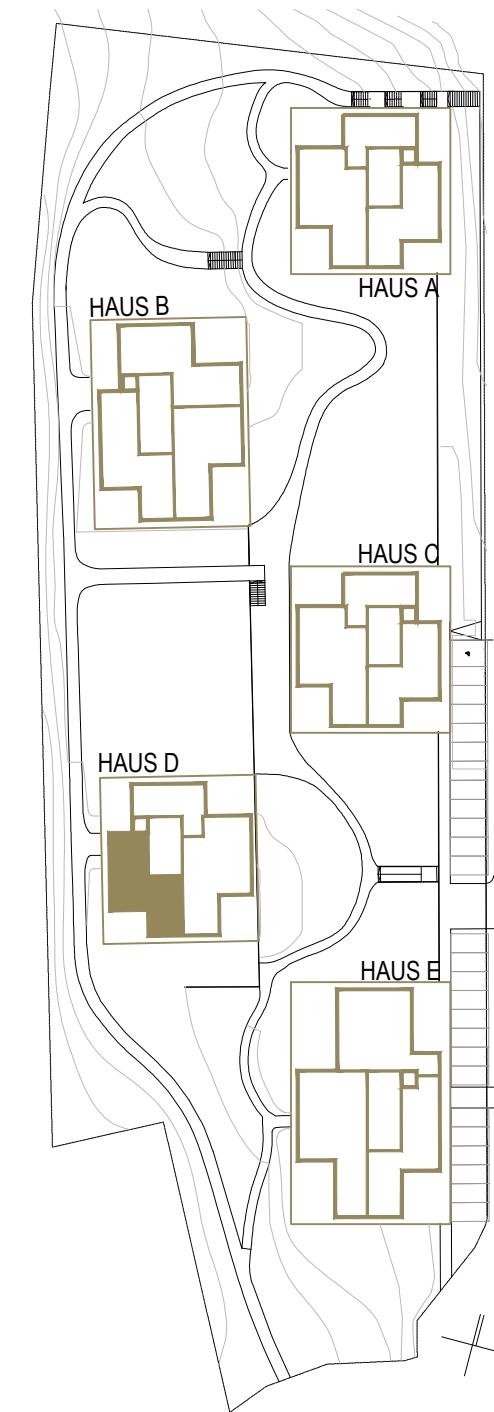

ÜBERSICHTSPLAN 1:1000

DER INHALT DIESES BLATTES IST UNSER GEISTIGES EIGENTUM UND URHABERRECHTLICH GESCHÜTZT. DAS KOPIEREN UND WEITERVERARBEITEN, INSBESONDERE DIE WEITERGABE VON TEILEN ODER INHALTEN DIESES PLANES AN DRITTE, UNTERLIEGT DER AUSDRÜCKLICHEN GENEHMIGUNG VON HERTL ARCHITEKTEN. EINE DERARTIGE GENEHMIGUNG BEDARF DER SCHRIFTFORM.