


05.01.06.01	VR	2.63 m <sup>2</sup>
05.01.06.02	WC	1.79 m <sup>2</sup>
05.01.06.03	Bad	5.75 m <sup>2</sup>
05.01.06.04	AR	1.46 m <sup>2</sup>
05.01.06.05	Wohnen Kochen Essen	19.48 m <sup>2</sup>
05.01.06.06	Zimmer	11.44 m <sup>2</sup>
		42.55 m <sup>2</sup>
05.01.06.07	Terrasse	4.53 m <sup>2</sup>
05.01.06.08	Balkon	1.95 m <sup>2</sup>
		6.48 m <sup>2</sup>
05.01.06.09	Garten	23.06 m <sup>2</sup>

GRUNDRISS 1:100

**TOP E 16 2-ZIMMER  
HAUS E**

**1. OIG (ERDGESCHOSS)**

**WOHNNUTZFLÄCHE**      **TERRASSE/ BALKON**      **GARTEN**  
**GESAMT 42.55m<sup>2</sup>**                      **6.48m<sup>2</sup>**                      **23,06m<sup>2</sup>**

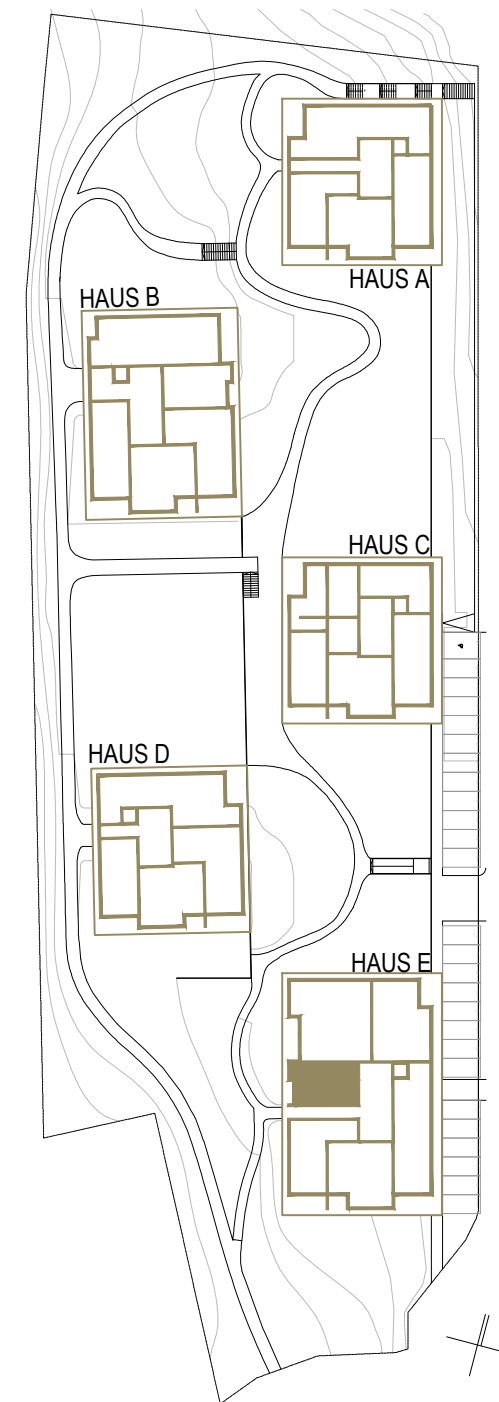

ÜBERSICHTSPLAN 1:1000