


TOP E 26

**TOP E 26 2-ZIMMER  
HAUS E**  
**2. OIG (1.OBERGESCHOSS)**  
**WOHNNUTZFLÄCHE TERRASSE/ BALKON**  
**GESAMT 43.15m<sup>2</sup> 6.48m<sup>2</sup>**

05.02.06.01	VR	2.63 m <sup>2</sup>
05.02.06.02	WC	1.79 m <sup>2</sup>
05.02.06.03	Bad	5.75 m <sup>2</sup>
05.02.06.04	AR	2.06 m <sup>2</sup>
05.02.06.05	Wohnen Kochen Essen	19.48 m <sup>2</sup>
05.02.06.06	Zimmer	11.44 m <sup>2</sup>
		43.15m <sup>2</sup>
05.02.06.07	Terrasse	4.53 m <sup>2</sup>
05.02.06.08	Balkon	1.95 m <sup>2</sup>
		6.48m <sup>2</sup>

GRUNDRISS 1:100

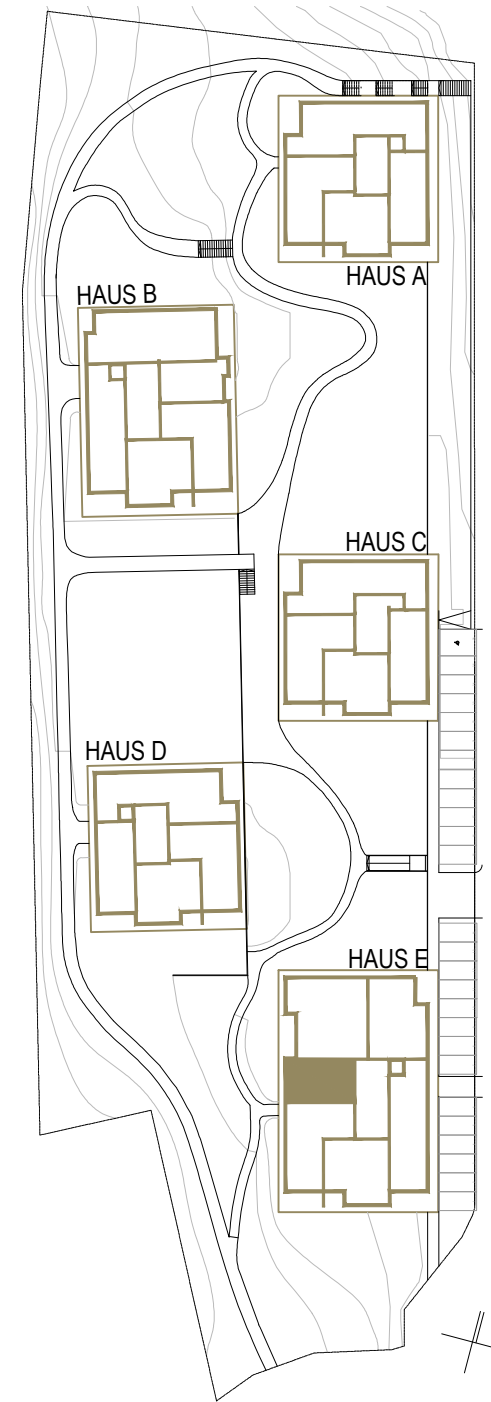

ÜBERSICHTSPLAN 1:1000

DER INHALT DIESES BLATTES IST UNSER GEISTIGES EIGENTUM UND UNHERRECHTLICH GESCHÜTZT. DAS KOPIEREN UND WEITERVERARBEITEN, INSBESONDERE DIE WEITERGABE VON TEILEN ODER INHALTEN DIESES PLANES AN DRITTE, UNTERLIEGT DER AUSDRÜCKLICHEN GENEHMIGUNG VON HERTL ARCHITEKTEN. EINE DERARTIGE GENEHMIGUNG BEDARF DER SCHRIFTFORM.