


05.03.02.01	VR	4.32 m ²
05.03.02.02	WC	1.65 m ²
05.03.02.03	Bad	6.41 m ²
05.03.02.04	AR	2.82 m ²
05.03.02.05	Wohnen Kochen Essen	26.25 m ²
05.03.02.06	Zimmer	12.18 m ²
05.03.02.07	Zimmer	10.24 m ²
05.03.02.08	Gang	4.74 m ²
		68.61 m²
05.03.02.09	Balkon	4.30 m ²
05.03.02.10	Terrasse	12.56 m ²
05.03.02.11	Balkon	9.12 m ²
		25.98 m²

**TOP E 32 3-ZIMMER
HAUS E**
3. OIG (2.OBERGESCHOSS)
WOHNNUTZFLÄCHE TERRASSE/ BALKON
GESAMT 68.61m² 25.98m²

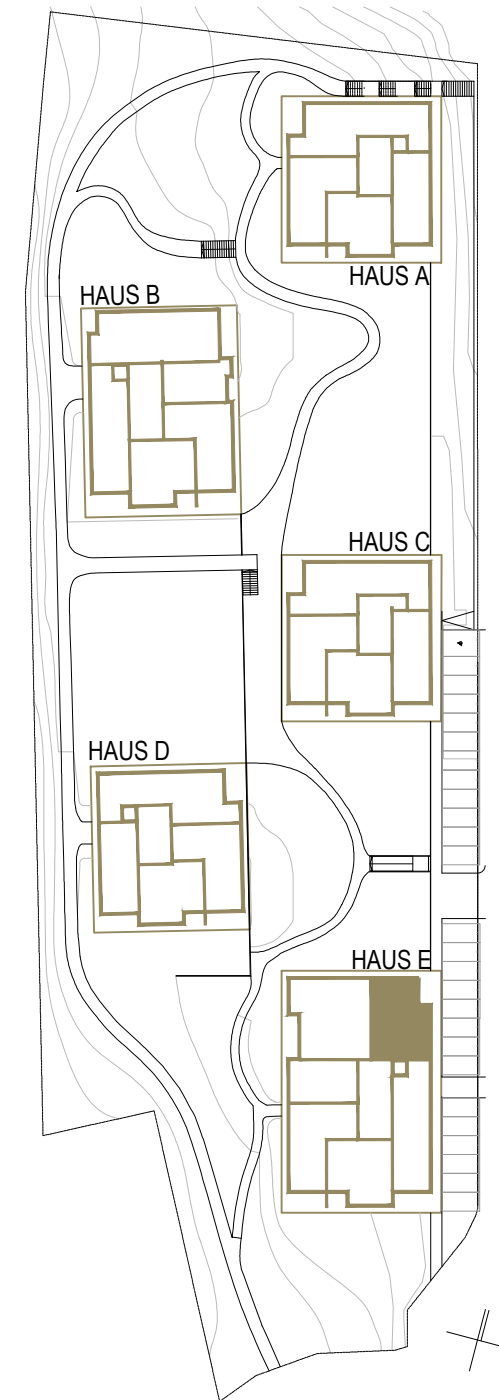

GRUNDRISS 1:100

ÜBERSICHTSPLAN 1:1000