


05.04.02.01	VR	5.92 m ²
05.04.02.02	WC	3.02 m ²
05.04.02.03	Bad	8.44 m ²
05.04.02.04	AR	3.10 m ²
05.04.02.05	Wohnen Kochen Essen	35.24 m ²
05.04.02.06	Zimmer	16.95 m ²
05.04.02.07	Zimmer	10.10 m ²
05.04.02.08	Gang	4.22 m ²
		86.99 m²
05.04.02.09	Balkon	18.32 m ²
05.04.02.10	Terrasse	43.60 m ²
05.04.02.11	Balkon	3.55 m ²
		65.47 m²

**TOP E 42 3-ZIMMER
HAUS E
PENTHOUSE**
WOHNNUTZFLÄCHE 86.99m² **TERRASSE/ BALKON 65.47m²**

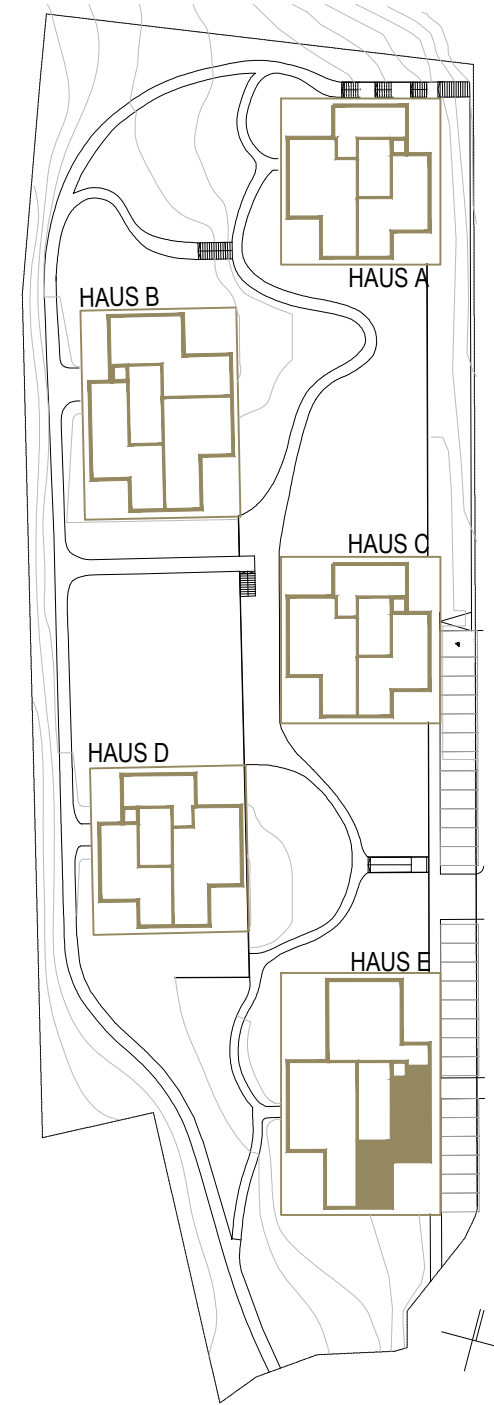

ÜBERSICHTSPLAN 1:1000

DER INHALT DIESES BLATTES IST UNSER BESTES EIGENTUM UND URHABERRECHTLICH GESCHÜTZT. DAS KOPIEREN UND WEITERVERARBEITEN, INSBESONDERE DIE WEITERGABE VON TEILEN ODER INHALTEN DIESES PLANES AN DRITTE, UNTERLIEGT DER AUSDRÜCKLICHEN GENEHMIGUNG VON HERTL ARCHITEKTEN. EINE DERARTIGE GENEHMIGUNG BEDARF DER SCHRIFTFORM.