





05.04.03.01	VR	5.19 m <sup>2</sup>
05.04.03.02	WC	2.26 m <sup>2</sup>
05.04.03.03	Bad_WC	8.54 m <sup>2</sup>
05.04.03.04	AR	2.46 m <sup>2</sup>
05.04.03.05	Wohnen Kochen Essen	72.58 m <sup>2</sup>
05.04.03.06	Zimmer	15.07 m <sup>2</sup>
05.04.03.07	Ankleide	5.16 m <sup>2</sup>
05.04.03.08	Zimmer	11.54 m <sup>2</sup>
05.04.03.09	Zimmer	11.54 m <sup>2</sup>
05.04.03.10	Gang	7.08 m <sup>2</sup>
	<b>Wohnnutzfläche</b>	<b>141.42m<sup>2</sup></b>
05.04.03.11	Balkon	3.15 m <sup>2</sup>
05.04.03.12	Terrasse	28.94 m <sup>2</sup>
05.04.03.13	Balkon	10.67 m <sup>2</sup>
	<b>Terrasse/Balkon</b>	<b>42.76m<sup>2</sup></b>

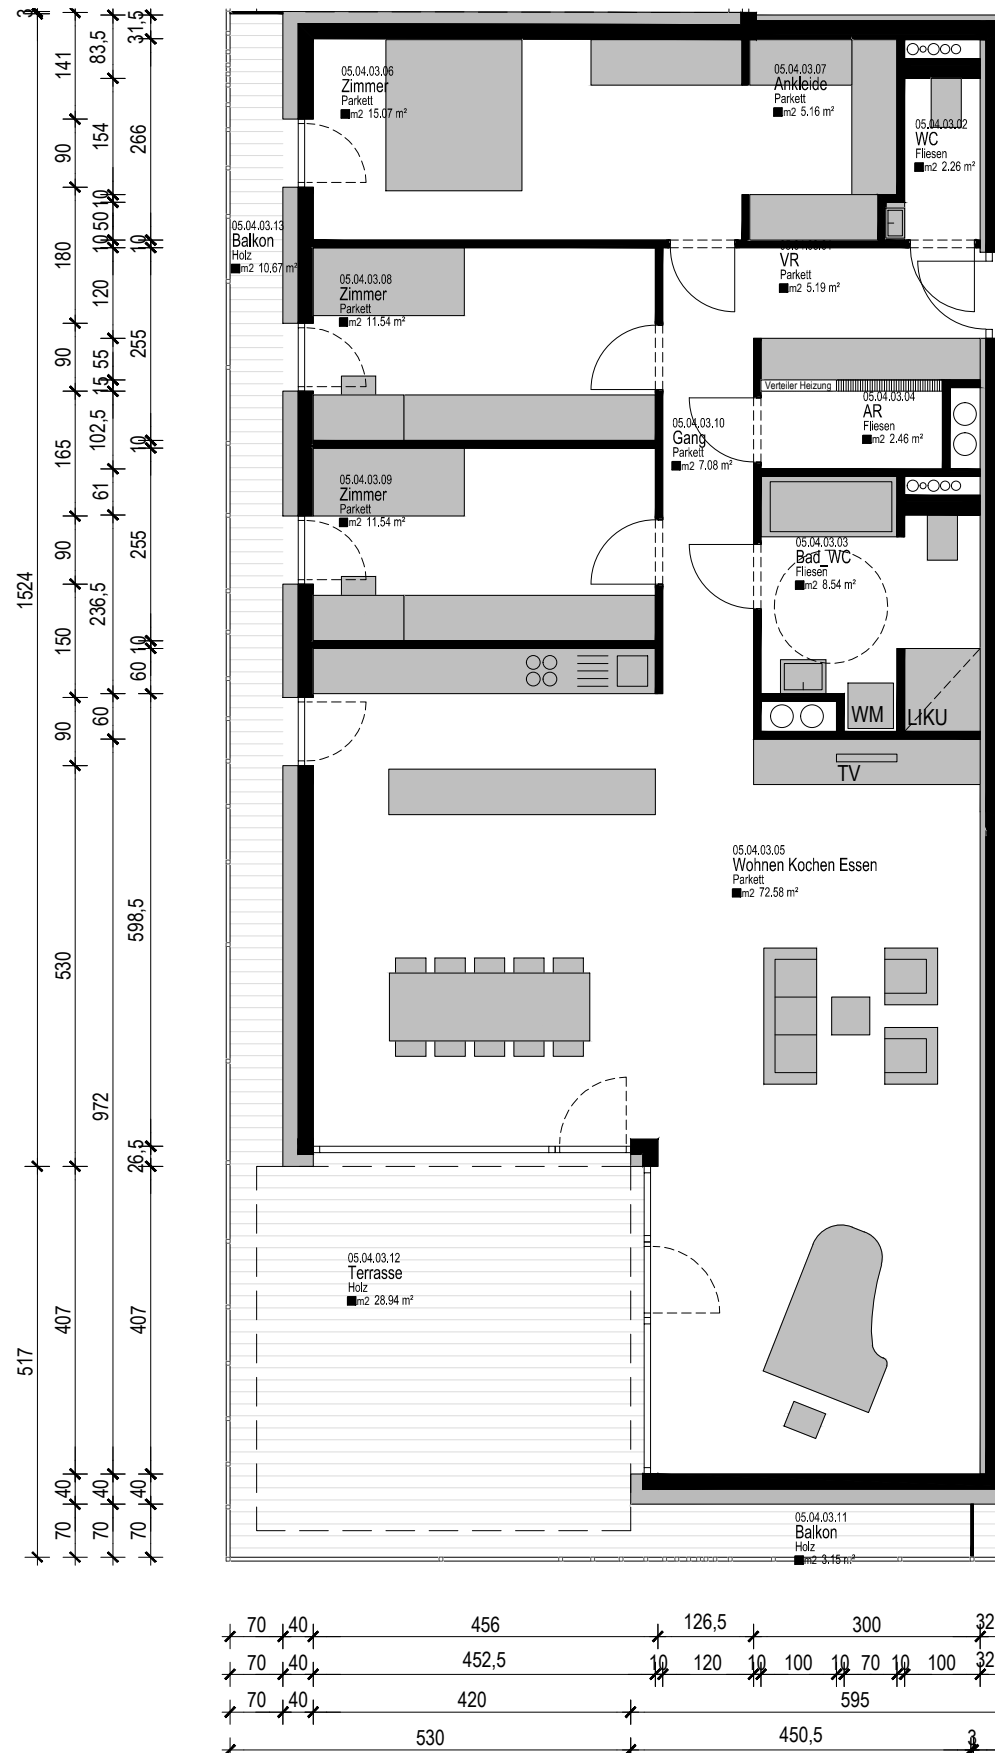

GRUNDRISS 1:100

**TOP E 43 4-ZIMMER  
HAUS E  
PENTHOUSE**  
**WOHNUTZFLÄCHE**      **TERRASSE/ BALKON**  
**GESAMT 141.42m<sup>2</sup>**      **42.76m<sup>2</sup>**

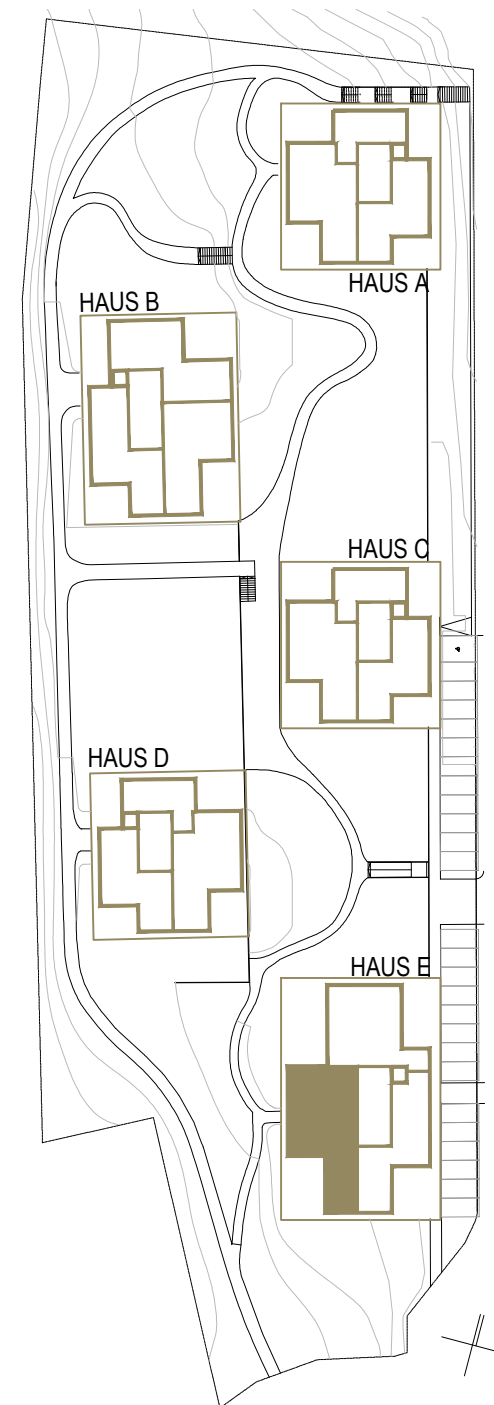

ÜBERSICHTSPLAN 1:1000