


GRUNDRISS 1:100

01.01.02.01	VR	3.84 m ²
01.01.02.02	Zimmer	13.56 m ²
01.01.02.03	Bad	6.51 m ²
01.01.02.04	AR	1.35 m ²
01.01.02.05	Wohnen Kochen Essen	27.73 m ²
		52.99 m ²
01.01.02.06	Balkon	14.69 m ²
01.01.02.07	Terrasse	14.75 m ²
		29.44 m ²
01.01.02.08	Garten	22.64 m ²

**TOP A 12 2-ZIMMER
HAUS A**

1. OIG (ERDGESCHOSS)		
WOHNNUTZFLÄCHE	TERRASSE/ BALKON	GARTEN
GESAMT 52.99m²	29.44m²	22.64m²

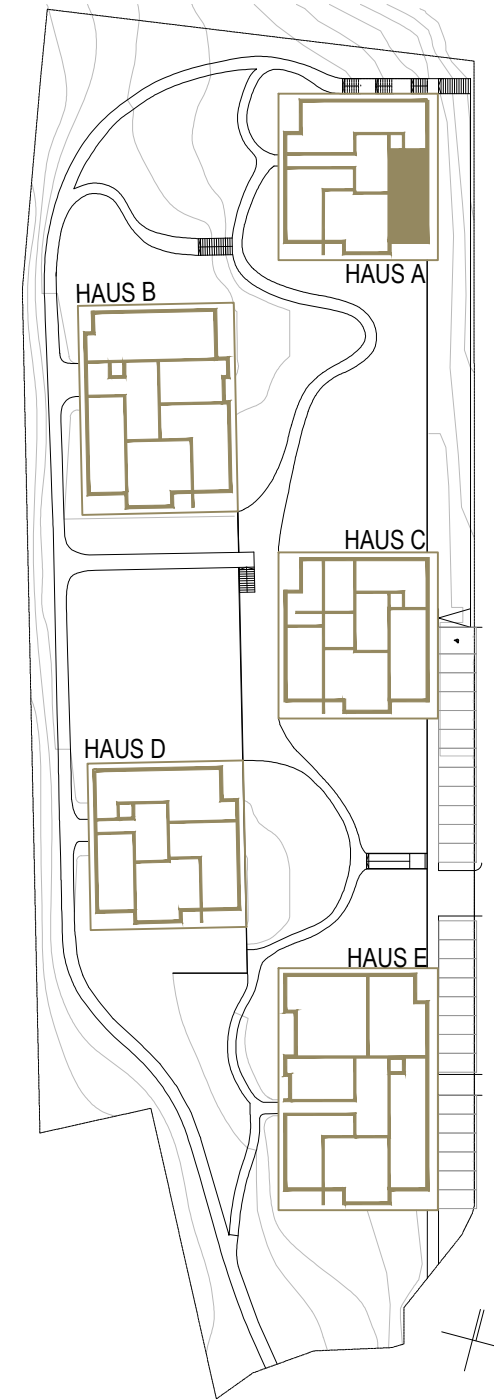

ÜBERSICHTSPLAN 1:1000

DER INHALT DIESES BLATTES IST UNSER GEISTIGES EIGENTUM UND UNHERBERRECHTLICH GESCHÜTZT. DAS KOPIEREN UND WEITERVERARBEITEN, INSBESONDERE DIE WEITERGABE VON TEILEN ODER INHALTEN DIESES PLANES AN DRITTE, UNTERLIEGT DER AUSDRÜCKLICHEN GENEHMIGUNG VON HERTL ARCHITECTEN. EINE DERARTIGE GENEHMIGUNG BEDARF DER SCHRIFTFORM.