


**TOP A 31 4-ZIMMER
HAUS A
3. OIG (2.OBERGESCHOSS)
WOHNNUTZFLÄCHE **TERRASSE/ BALKON**
GESAMT **89.34m²** **37.72m²****

01.03.01.01	VR	3.91 m ²
01.03.01.02	WC	2.06 m ²
01.03.01.03	Bad	8.91 m ²
01.03.01.04	AR	2.07 m ²
01.03.01.05	Wohnen Kochen Essen	26.99 m ²
01.03.01.06	Zimmer	10.54 m ²
01.03.01.07	Zimmer	10.54 m ²
01.03.01.08	Zimmer	12.30 m ²
01.03.01.09	Gang	12.02 m ²
		89.34m ²
01.03.01.10	Balkon	2.16 m ²
01.03.01.11	Terrasse	14.52 m ²
01.03.01.12	Balkon	21.04 m ²
		37.72m ²

GRUNDRISS 1:100

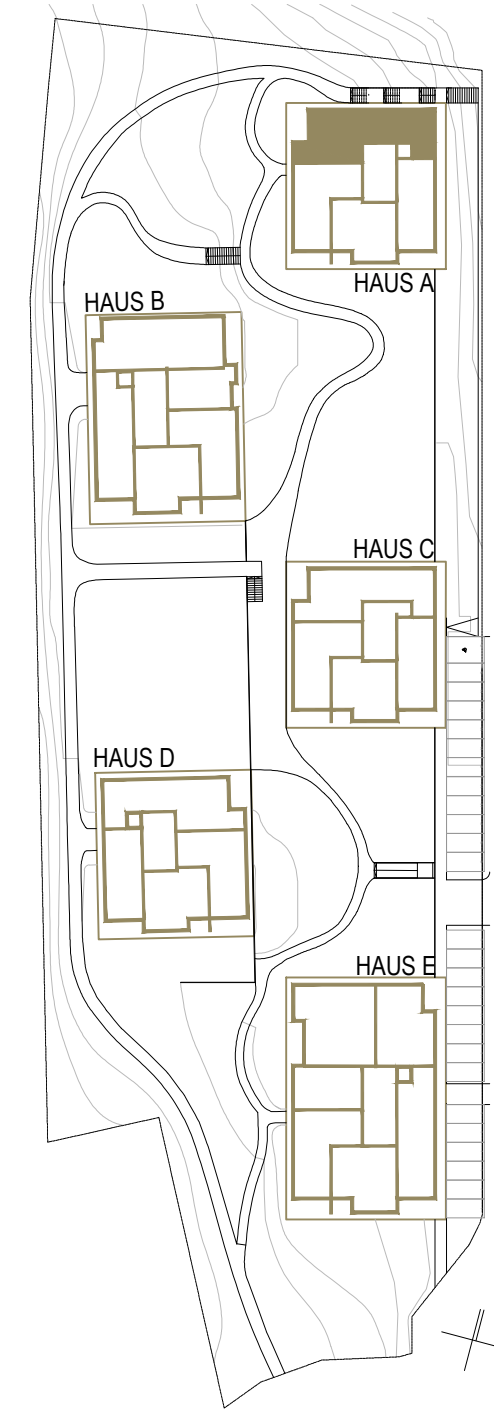

ÜBERSICHTSPLAN 1:1000

DER INHALT DIESES BLATTES IST UNSER GERSTIGES EIGENTUM UND UNRECHTLICH GESCHÜTZT. DAS KOPIEREN UND WEITERVERBREITEN, INSBESONDERE DIE WEITERGABE VON TEILEN ODER INHALTEN DIESES PLANES AN DRITTE, UNTERLIEGT DER AUSDRÜCKLICHEN GENEHMIGUNG VON HERTL ARCHITEKTEN. EINE DERARTIGE GENEHMIGUNG BEDARF DER SCHRIFTFORM.