
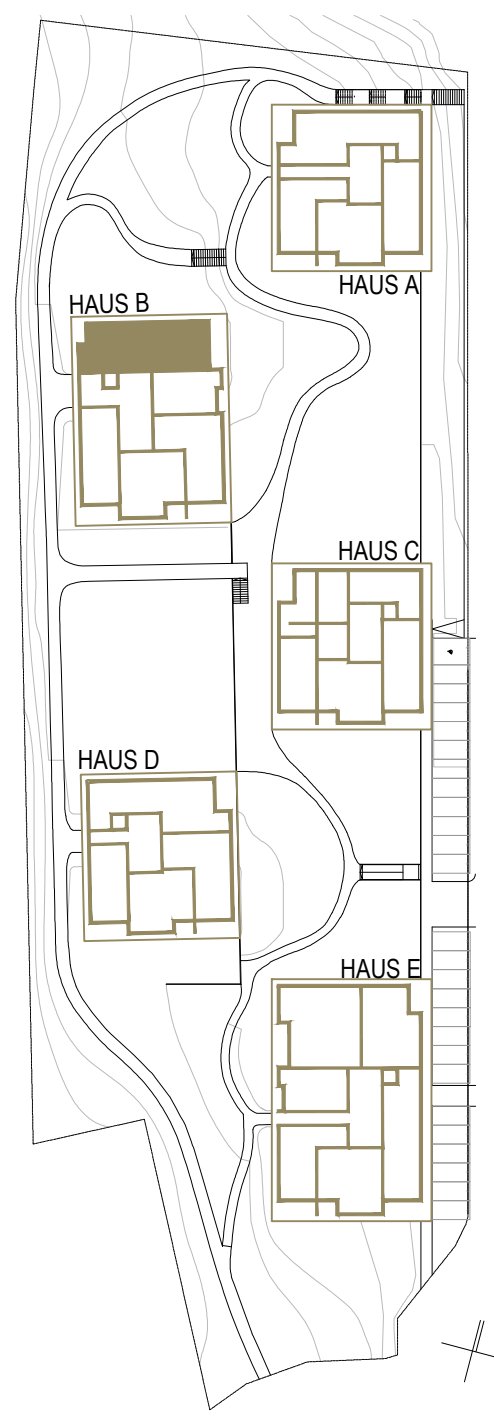


TOP B 11

02.01.01.01	VR	5.75 m ²	02.01.01.10	Balkon	2.84 m ²
02.01.01.02	WC	1.56 m ²	02.01.01.11	Terrasse	6.57 m ²
02.01.01.03	Bad	10.11 m ²	02.01.01.12	Balkon	11.61 m ²
02.01.01.04	AR	3.85 m ²	02.01.01.13	Terrasse	17.29 m ²
02.01.01.05	Wohnen Kochen Essen	34.21 m ²	02.01.01.14	Garten	108.89 m ²
02.01.01.06	Zimmer	11.85 m ²			
02.01.01.07	Zimmer	10.60 m ²			
02.01.01.08	Zimmer	10.60 m ²			
02.01.01.09	Gang	7.40 m ²			
		95.93 m ²			

GRUNDRISS 1:100

**TOP B 11 4-ZIMMER
HAUS B**
1. OIG (ERDGESCHOSS)
WOHNNUTZFLÄCHE **TERRASSE/BALKON** **GARTEN**
GESAMT 95.93 m² **38.31 m²** **108.89m²**

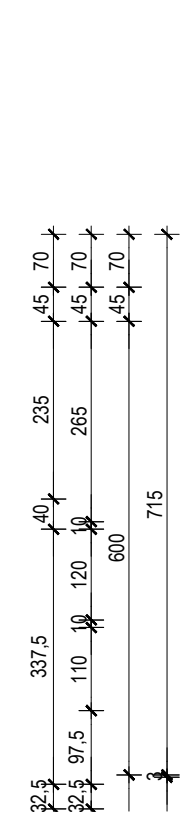

ÜBERSICHTSPLAN 1:1000

DER INHALT DIESES BLATTES IST UNSER GEISTIGES EIGENTUM UND UNHERBERRECHTLICH GESCHÜTZT. DAS KOPIEREN UND WEITERVERARBEITEN, INSBESONDERE DIE WEITERGABE VON TEILEN ODER INHALTEN DIESES PLANES AN DRITTE, UNTERLIEGT DER AUSDRÜCKLICHEN GENEHMIGUNG VON HERTL ARCHITEKTEN. EINE DERARTIGE GENEHMIGUNG BEDARF DER SCHRIFTFORM.