


02.02.05.01	VR	3.69 m <sup>2</sup>
02.02.05.02	Bad_WC	6.97 m <sup>2</sup>
02.02.05.03	AR	1.35 m <sup>2</sup>
02.02.05.04	Wohnen Kochen Essen	28.62 m <sup>2</sup>
02.02.05.05	Ankleide	5.60 m <sup>2</sup>
02.02.05.06	Zimmer	13.56 m <sup>2</sup>
02.02.05.07	Zimmer	9.31 m <sup>2</sup>
02.02.05.08	Gang	3.48 m <sup>2</sup>
		<b>72.58m<sup>2</sup></b>
02.02.05.09	Terrasse	15.44 m <sup>2</sup>
02.02.05.10	Balkon	12.25 m <sup>2</sup>
		<b>27.69m<sup>2</sup></b>

**TOP B 25 3-ZIMMER  
HAUS B  
2.OiG (1.OBERGESCHOSS)**  
**WOHNNUTZFLÄCHE 72.58m<sup>2</sup>    TERRASSE/ BALKON 27.69m<sup>2</sup>**

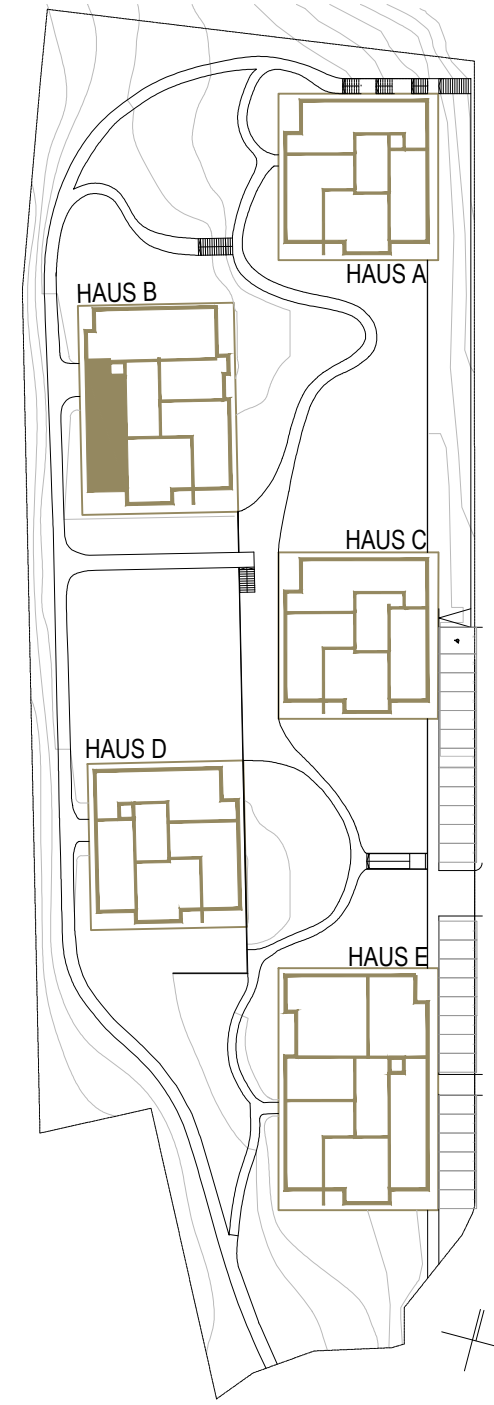

**ÜBERSICHTSPLAN 1:1000**

DER INHALT DIESES BLATTES IST UNSER GERÄTIGES EIGENTUM UND UNHERBERRECHTLICH GESCHÜTZT. DAS KOPIEREN UND WEITERVERARBEITEN, INSBESONDERE DIE WEITERGABE VON TEILEN ODER INHALTEN DIESES PLANES AN DRITTE, UNTERLIEGT DER AUSDRÜCKLICHEN GENEHMIGUNG VON HERTL ARCHITEKTEN. EINE DERARTIGE GENEHMIGUNG BEDARF DER SCHRIFTFORM.