


GRUNDRISS 1:100

04.04.02.01	VR	4.63 m <sup>2</sup>
04.04.02.02	WC	1.54 m <sup>2</sup>
04.04.02.03	Bad_WC	9.87 m <sup>2</sup>
04.04.02.04	AR	3.76 m <sup>2</sup>
04.04.02.05	Wohnen Kochen Essen	35.74 m <sup>2</sup>
04.04.02.06	Zimmer	26.11 m <sup>2</sup>
04.04.02.07	Zimmer	11.79 m <sup>2</sup>
04.04.02.08	Gang	4.84 m <sup>2</sup>
04.04.02.09	Balkon	7.01 m <sup>2</sup>
04.04.02.10	Terrasse	35.61 m <sup>2</sup>
04.04.02.11	Balkon	3.30 m <sup>2</sup>
	<b>GESAMT</b>	<b>98.28 m<sup>2</sup></b>
	<b>TERRASSE/BALKON</b>	<b>45.92 m<sup>2</sup></b>

**TOP D 42 3-ZIMMER  
HAUS D  
PENTHOUSE**

**WOHNNUTZFLÄCHE TERRASSE/BALKON**  
**GESAMT 98.28m<sup>2</sup> 45.92m<sup>2</sup>**

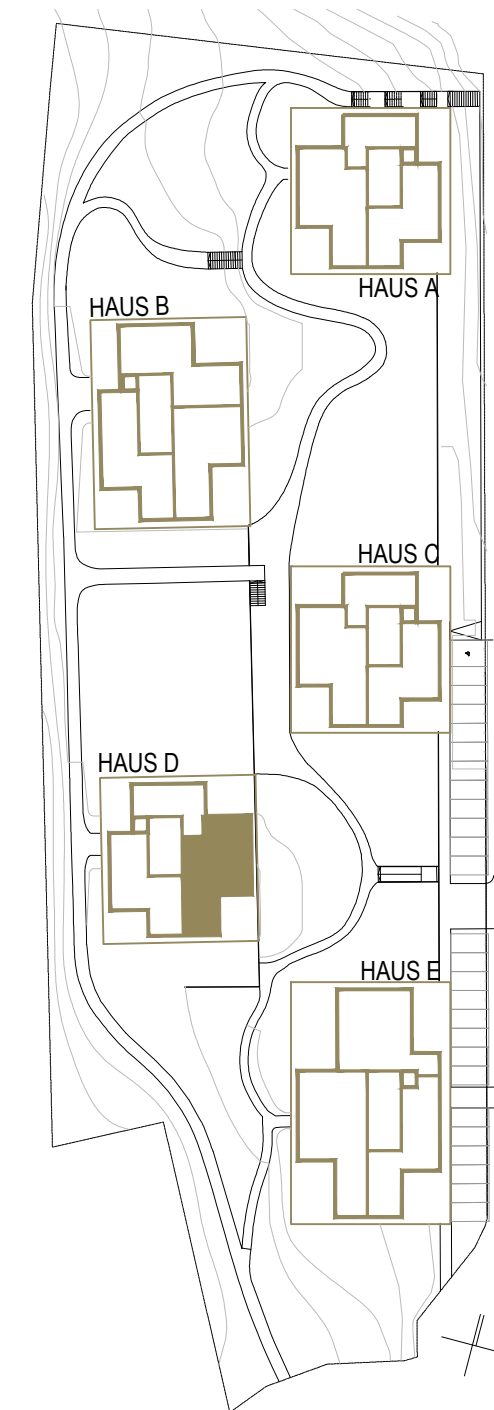

ÜBERSICHTSPLAN 1:1000

DER INHALT DIESES BLATTES IST UNSER GERSTIGES EIGENTUM UND URHABERRECHTLICH GESCHÜTZT. DAS KOPIEREN UND WEITERVERARBEITEN, INSBESONDERE DIE WEITERGABE VON TEILEN ODER INHALTEN DIESES PLANES AN DRITTE, UNTERLIEGT DER AUSDRÜCKLICHEN GENEHMIGUNG VON HERTL ARCHITECTEN. EINE DERARTIGE GENEHMIGUNG BEDARF DER SCHRIFTFORM.