
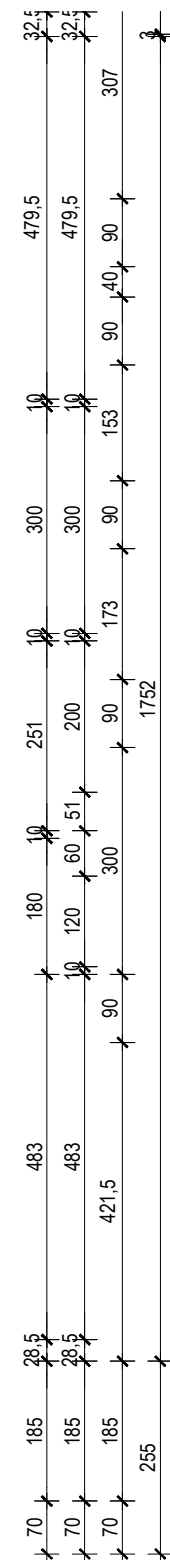


GRUNDRISS 1:100

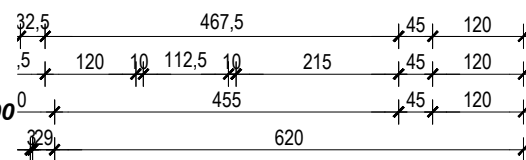


05.01.03.01	VR	3.69 m ²
05.01.03.02	Bad_WC	6.94 m ²
05.01.03.03	AR	1.35 m ²
05.01.03.04	Wohnen Kochen Essen	28.71 m ²
05.01.03.05	Zimmer	19.74 m ²
05.01.03.06	Zimmer	9.11 m ²
05.01.03.07	Gang	3.36 m ²
		72.90 m ²
05.01.03.08	Balkon	20.64 m ²
05.01.03.09	Terrasse	16.92 m ²
		37.56 m ²

TASSILO VILLEN

WOHNEN WIE IM URLAUB

**TOP E 13 3-ZIMMER
HAUS E**
1. OIG (ERDGESCHOSS)
WOHNNUTZFLÄCHE 72.90m² TERRASSE/ BALKON 37.56m²

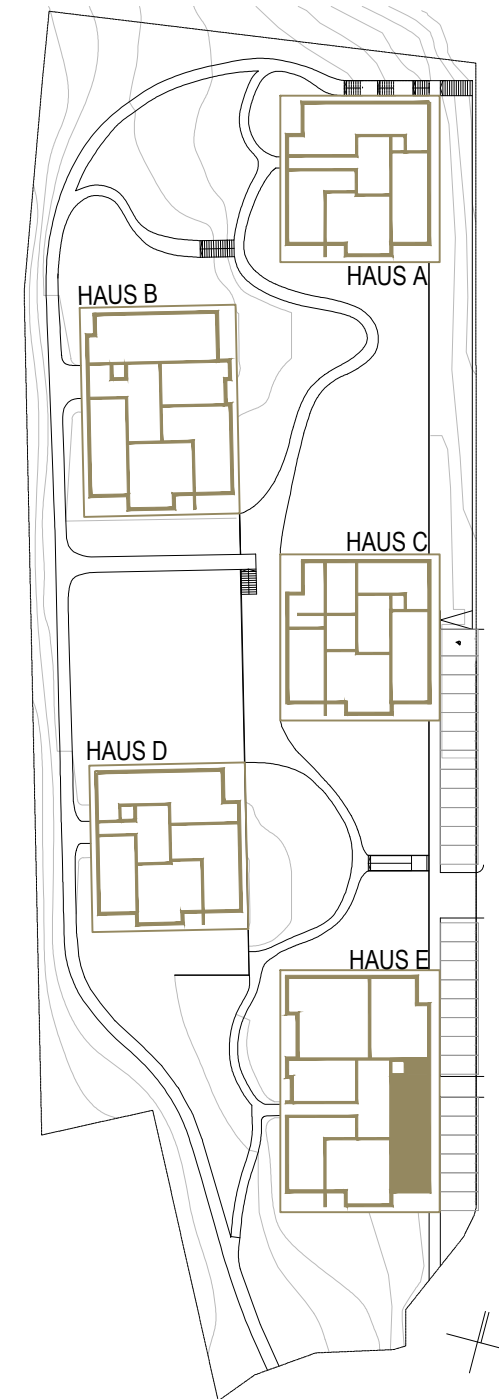

ÜBERSICHTSPLAN 1:1000

DER INHALT DIESES BLATTES IST UNSER GERÄTIGES EIGENTUM UND UNHERBERRECHTLICH GESCHÜTZT. DAS KOPIEREN UND WEITERVERARBEITEN, INSBESONDERE DIE WEITERGABE VON TEILEN ODER INHALTEN DIESES PLANES AN DRITTE, UNTERLIEGT DER AUSDRÜCKLICHEN GENEHMIGUNG VON HERTL ARCHITEKTEN. EINE DERARTIGE GENEHMIGUNG BEDARF DER SCHRIFTFORM.