


GRUNDRISS 1:100

05.01.04.01	VR	3.63 m ²
05.01.04.02	WC	1.85 m ²
05.01.04.03	Bad	5.85 m ²
05.01.04.04	AR	1.95 m ²
05.01.04.05	Wohnen Kochen Essen	26.46 m ²
05.01.04.06	Zimmer	11.53 m ²
05.01.04.07	Zimmer	10.58 m ²
		61.85 m²
05.01.04.08	Balkon	4.80 m ²
05.01.04.09	Terrasse	6.73 m ²
		11.53 m²

**TOP E 14 3-ZIMMER
HAUS E**
1. OIG (ERDGESCHOSS)
WOHNNUTZFLÄCHE **TERRASSE/ BALKON**
GESAMT **61.85m²** **11.53m²**

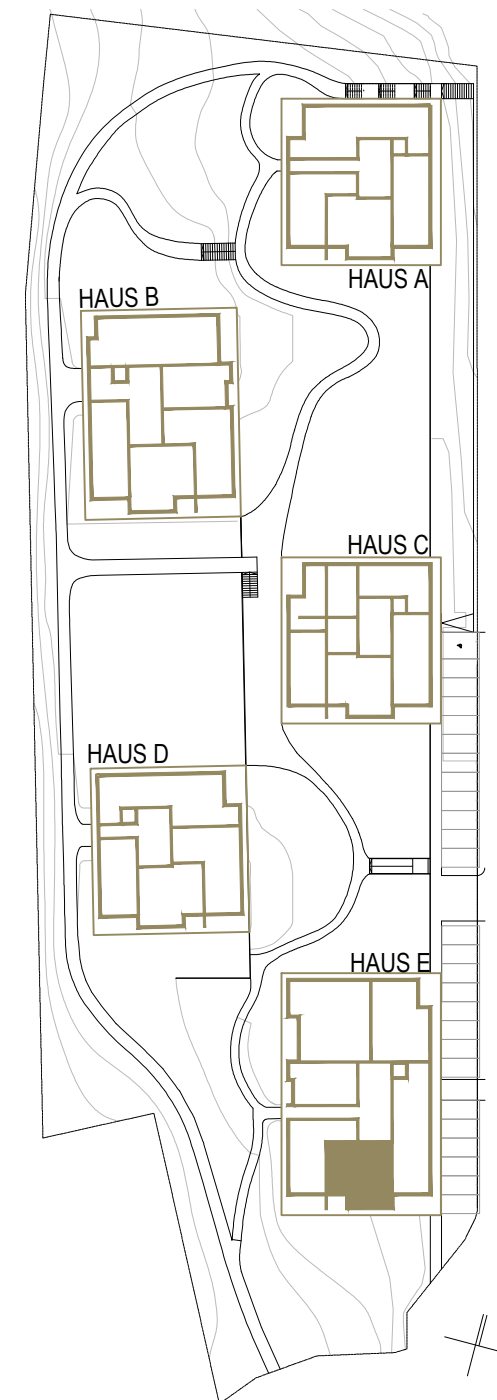

ÜBERSICHTSPLAN 1:1000